
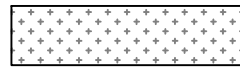




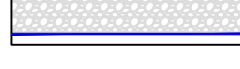


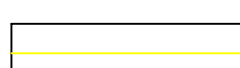




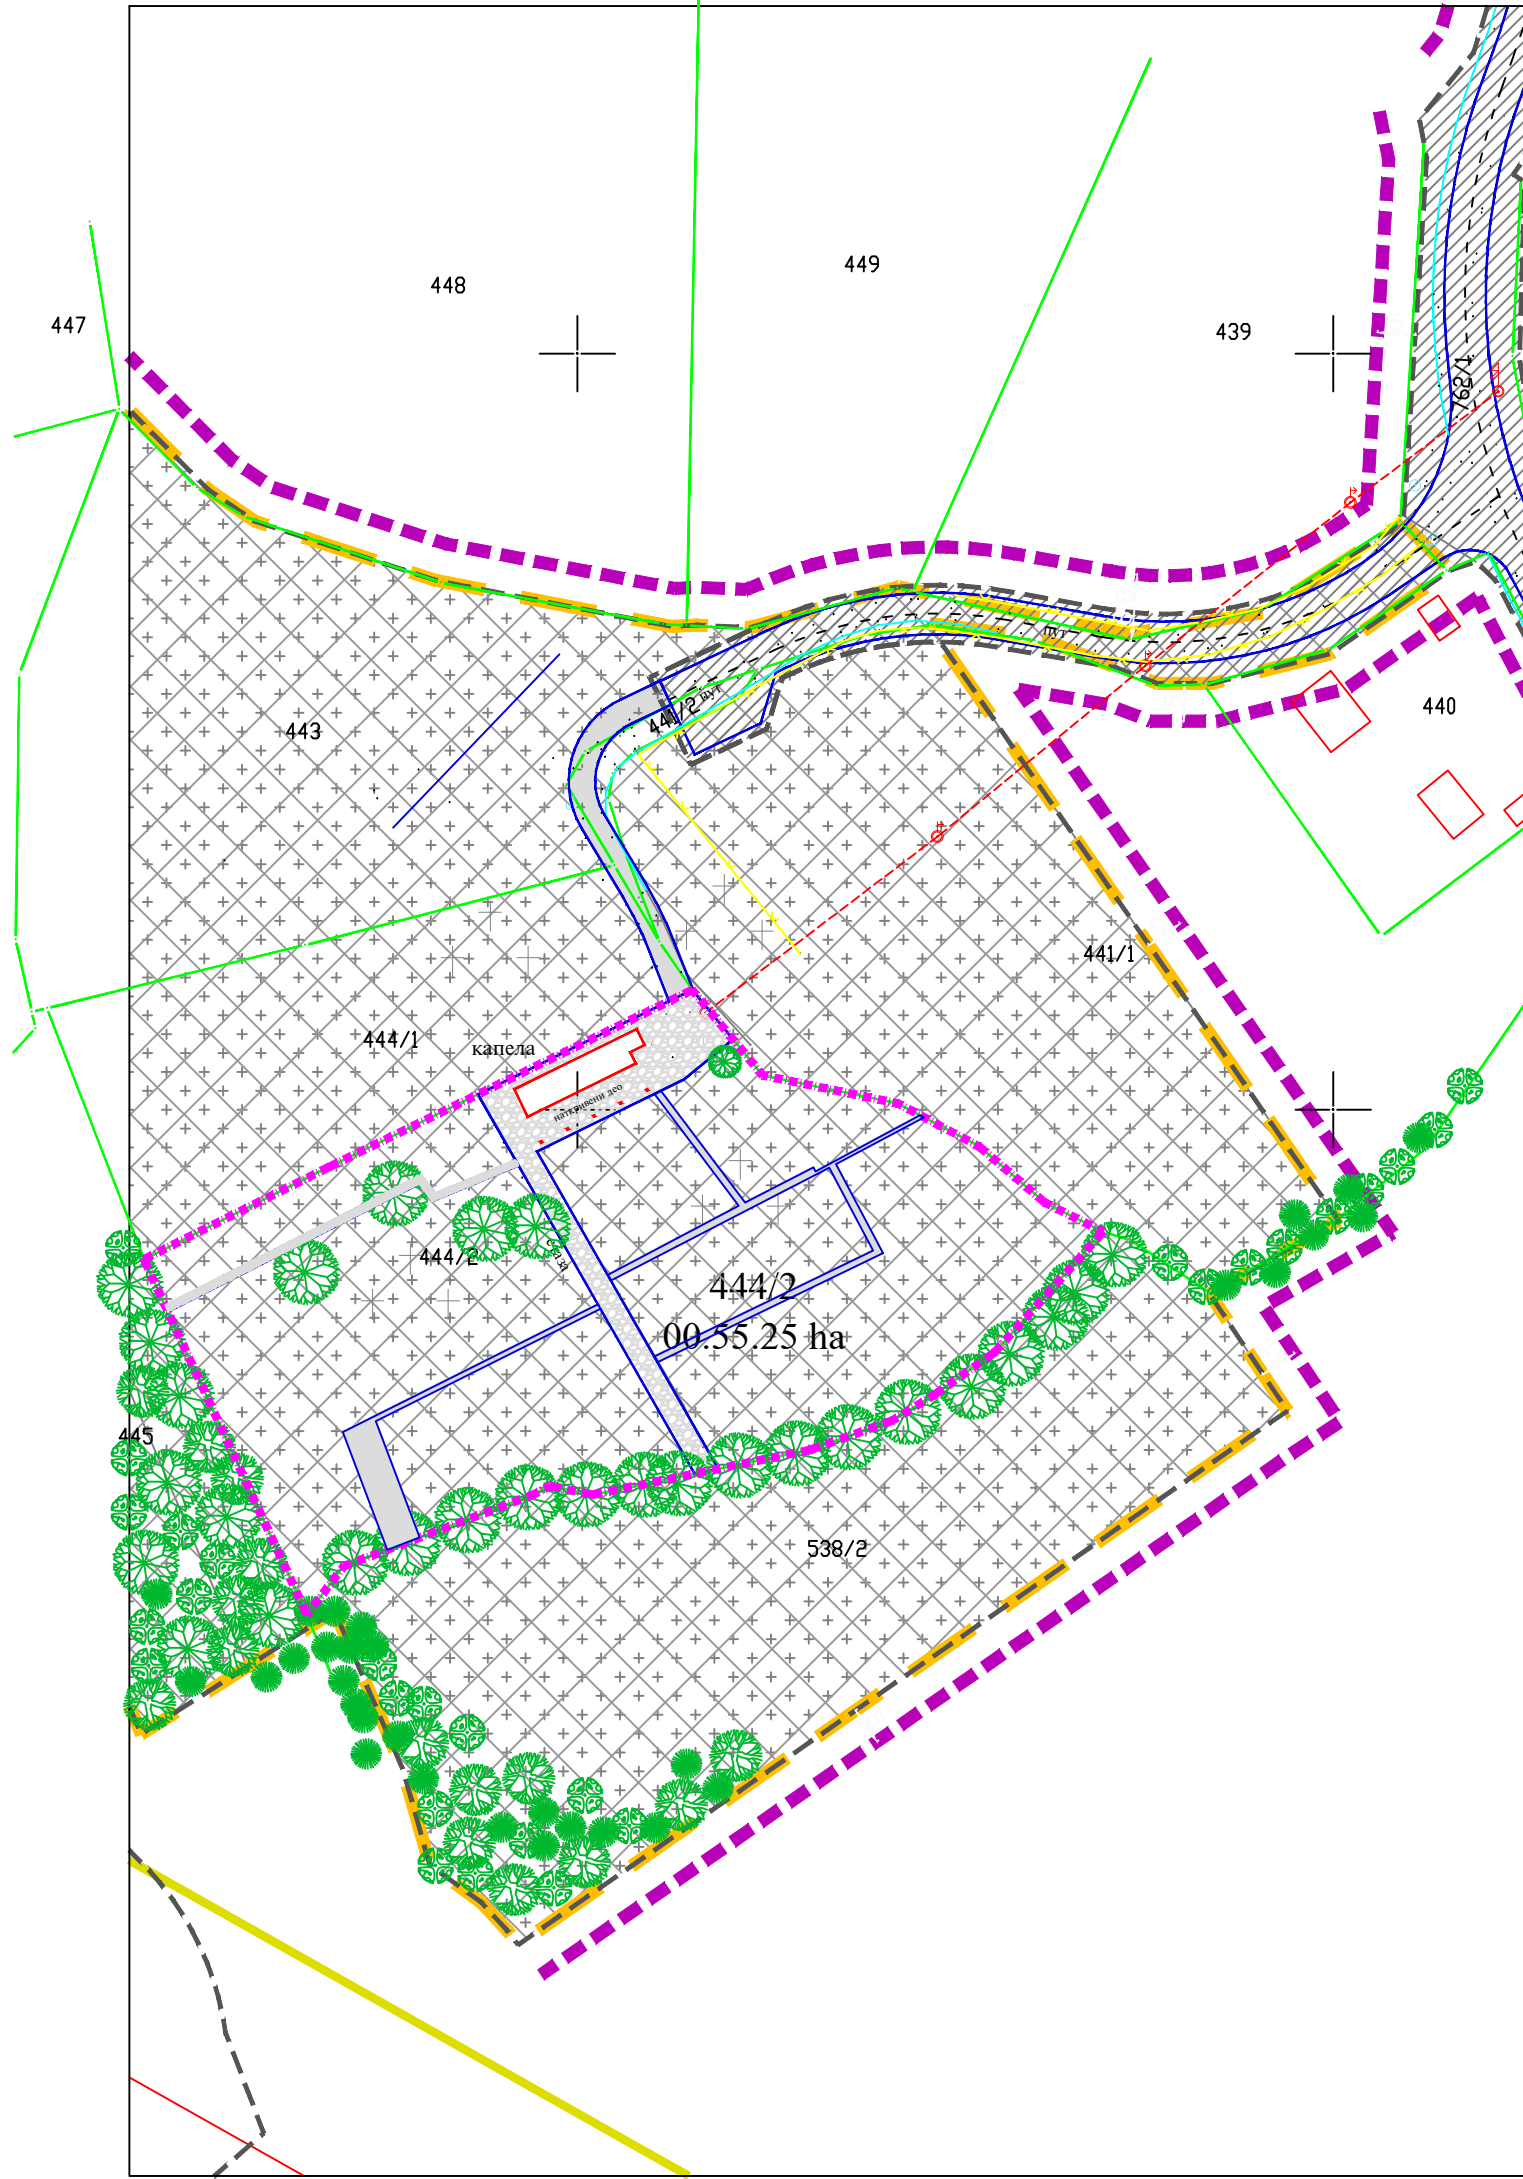
УРБАНИСТИЧКИ ПРОЈЕКАТ ЗА ИЗГРАДЊУ КАПЕЛЕ НА КАТ. ПАРЦЕЛИ 444/2 КО КОВАЧИ

Р 1:1000

ПЛАН ПАРТЕРНОГ УРЕЂЕЊА

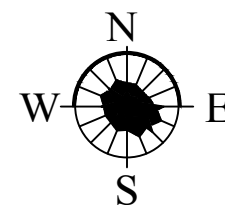
ЛЕГЕНДА

-  зона за коју је обавезна израда ПДР-а
-  гробље
-  граница УП
-  саобраћајне површине
-  регулациона линија
-  објекат капеле
-  поплочане стазе
-  електровод
-  постојећи водовод
-  постојећа ограда
-  травнате стазе
-  постојеће дрвеће

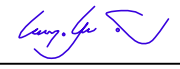


Јавно предузеће за уређивање
грађевинског земљишта
"Краљево"
Ул. Халил-Бегова бр. 61
36 000 Краљево

Тел: 039/312-009
039/333-330
Факс: 039/312-500
Мат. бр: 1700/041
ПИБ: 30125020



новем. 2016. године

руководилац израде	М. Миладиновић дипл. инг. арх.		лист бр.
сарадници			6