


**КАТАСТАРСКО -ТОПОГРАФСКИ ПЛАН
НА КП. БР. 1123, 1124, 1125, 1126, 1127,1129, део 1130 и 1131 КО ЗАКЛОПАЧА**

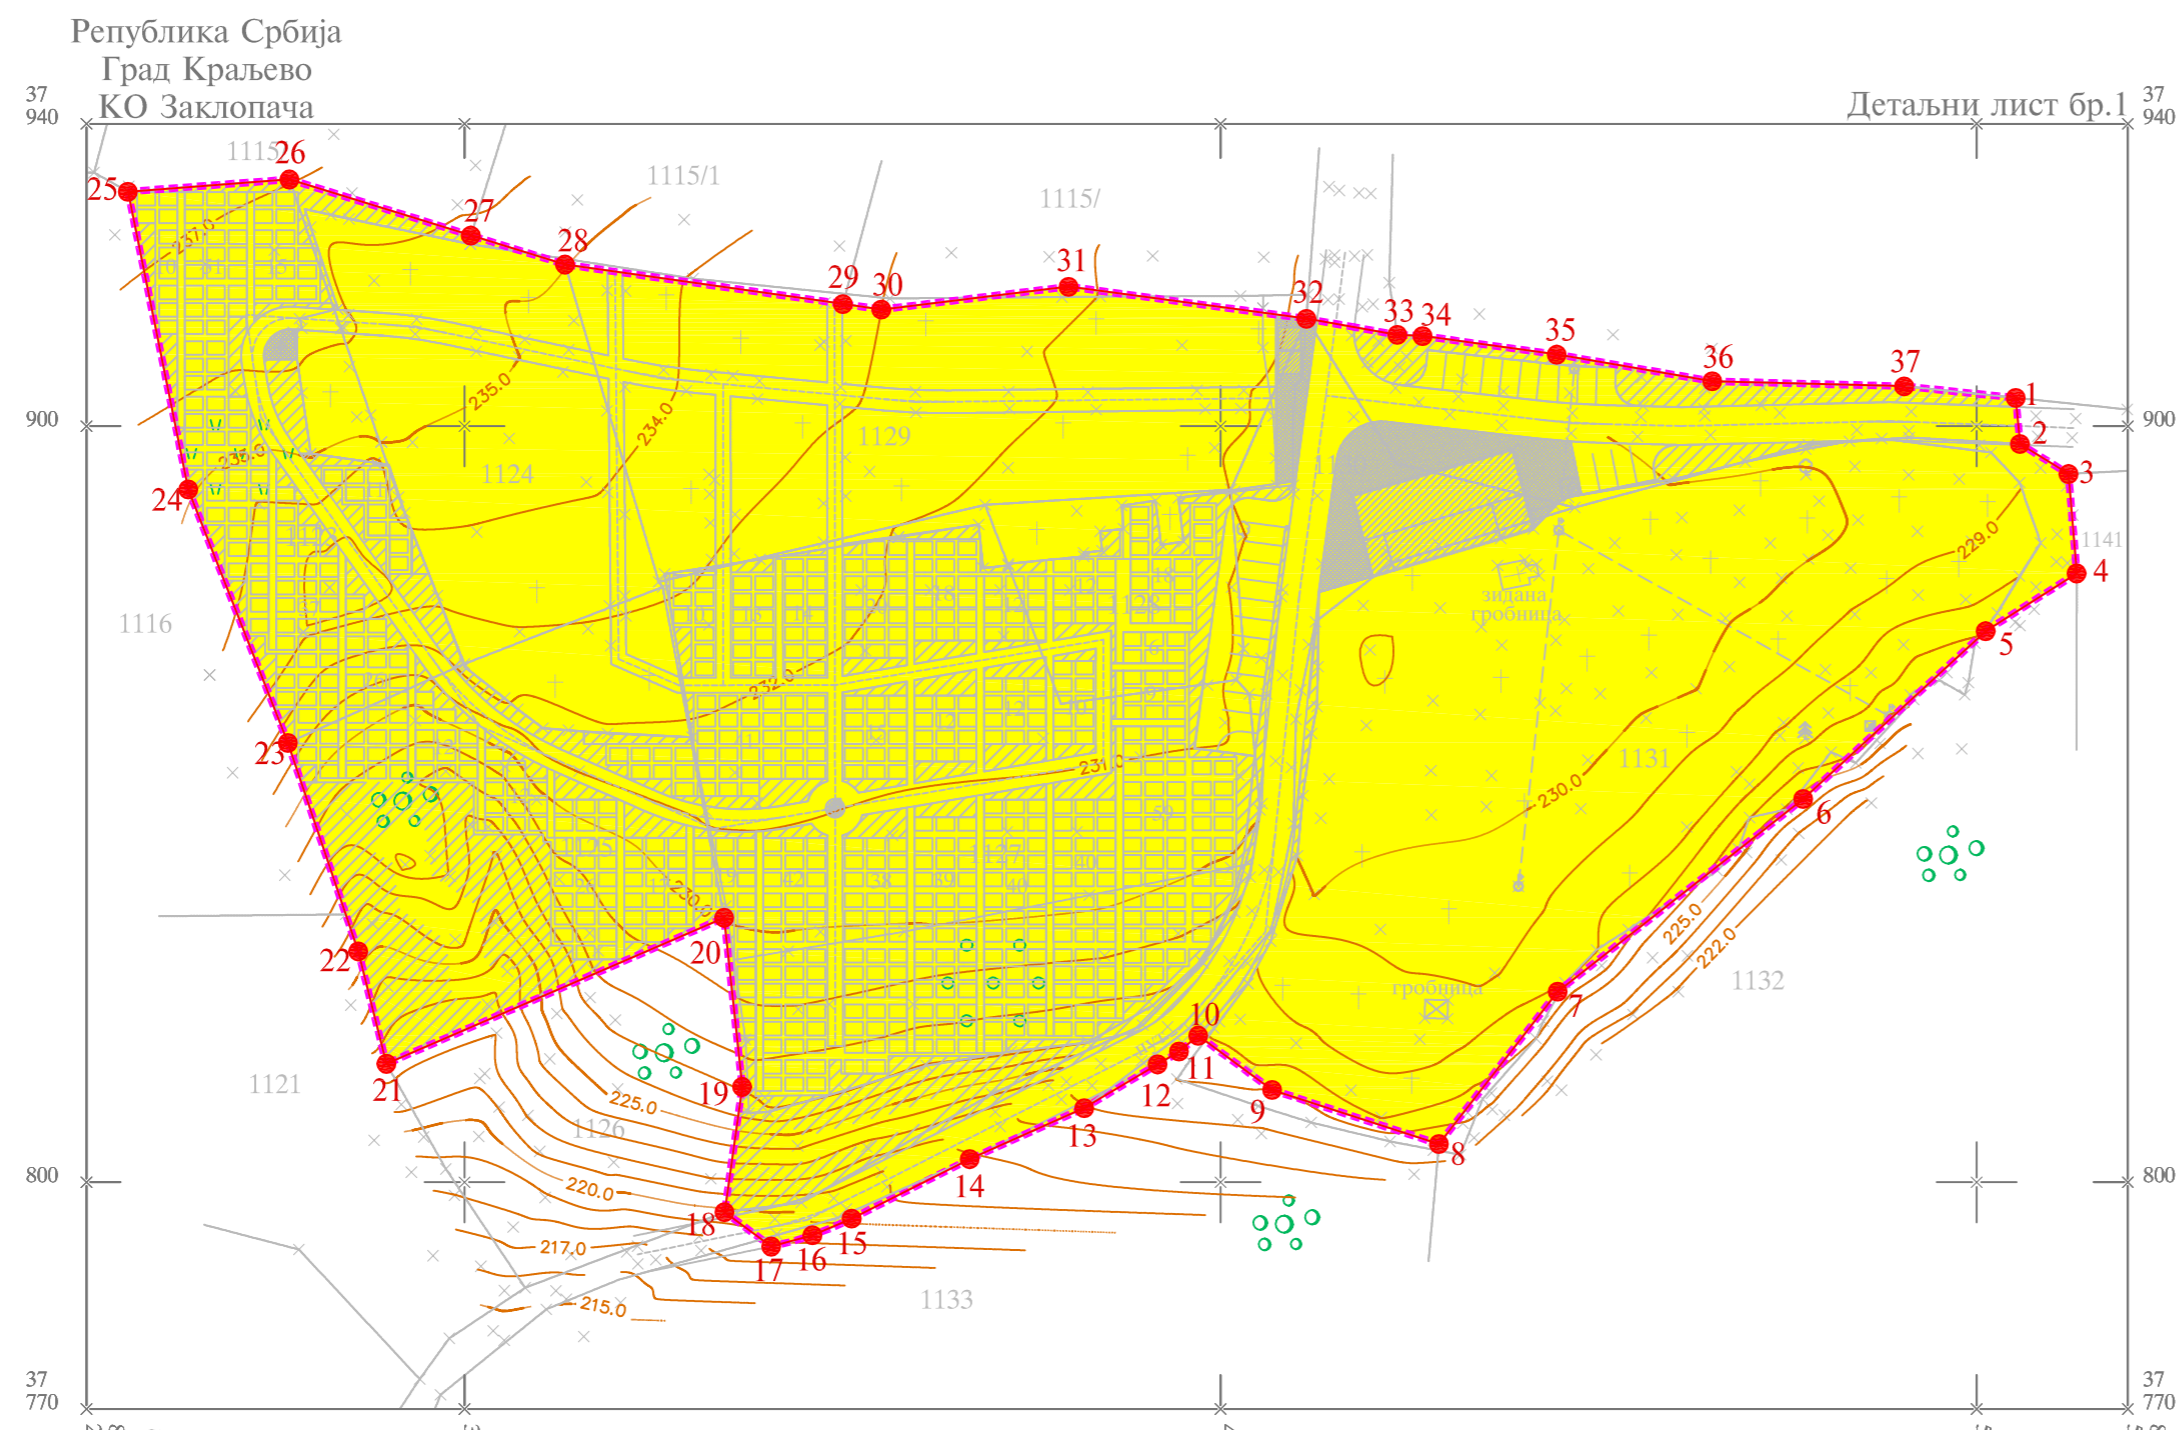

Снимање извршено:
Дана:05.07.2007.године
Преглед и овера плана:
РГЗ СКН КРАЉЕВО

РАЗМЕРА 1:1000

"ГЕОСИГМА"

Петровић Драгиша, геоматар

ПЛАН ДЕТАЉНЕ РЕГУЛАЦИЈЕ

**ЗА ПРОШИРЕЊЕ И УРЕЂЕЊЕ
ГРОБЉА У ЗАКЛОПАЧИ
НА КП. БР. 1123,1124,1125, 1126, 1127,1128, 1129,
део 1130 И 1131 КО ЗАКЛОПАЧА**

ПОВРШИНЕ ЈАВНЕ НАМЕНЕ

P=1/1000


Легенда

- граница катастарских парцела бр.1123,1124, 1126,1125, 1127, 1128, 1129, део 1130 и 1131 КО Заклопача
- граница катастарских парцела
- површина јавне намене П=2.18.88 ха
- 1-37 координате аналитичких тачака дефинисане за површину јавне намене

Координате аналитичких тачака ПДР гробља у Заклопачи за површину јавне намене

1. Y= 81505.17 X= 37903.76	20. Y= 81334.34 X= 37834.98
2. Y= 81505.74 X= 37897.66	21. Y= 81289.68 X= 37815.68
3. Y= 81512.15 X= 37893.69	22. Y= 81285.95 X= 37830.54
4. Y= 81513.24 X= 37880.54	23. Y= 81276.65 X= 37858.12
5. Y= 81501.21 X= 37872.91	24. Y= 81263.49 X= 37891.64
6. Y= 81477.07 X= 37850.71	25. Y= 81255.49 X= 37931.03
7. Y= 81444.58 X= 37825.22	26. Y= 81276.85 X= 37932.65
8. Y= 81428.88 X= 37805.06	27. Y= 81300.84 X= 37925.24
9. Y= 81406.83 X= 37812.21	28. Y= 81313.30 X= 37921.39
10. Y= 81397.06 X= 37819.40	29. Y= 81350.06 X= 37916.17
11. Y= 81394.50 X= 37817.30	30. Y= 81355.15 X= 37915.45
12. Y= 81391.67 X= 37815.60	31. Y= 81379.91 X= 37918.46
13. Y= 81381.98 X= 37809.82	32. Y= 81411.37 X= 37914.22
14. Y= 81366.82 X= 37803.06	33. Y= 81423.39 X= 37912.09
15. Y= 81351.22 X= 37795.20	34. Y= 81426.73 X= 37911.94
16. Y= 81346.02 X= 37793.00	35. Y= 81444.48 X= 37909.49
17. Y= 81340.58 X= 37791.50	36. Y= 81465.05 X= 37905.95
18. Y= 81334.41 X= 37796.05	37. Y= 81490.42 X= 37905.29
19. Y= 81336.74 X= 37812.63	

ружа ветрова

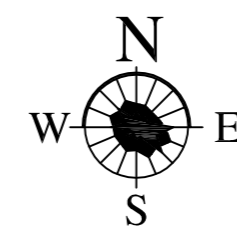

октобар 2009.год.

**ДИРЕКЦИЈА ЗА ПЛАНИРАЊЕ И ИЗГРАДЊУ КРАЉЕВО
СЕКТОР ЗА ПРОСТОРНО И УРБАНИСТИЧКО ПЛАНИРАЊЕ**

руководилац
израде

Марина Симеуновић-Радовић,дипл.инж.арх.

сарадници

Драган Јемуовић,дипл.прос.план.

лист бр.

4