


**КАТАСТАРСКО -ТОПОГРАФСКИ ПЛАН
НА КП. БР. 1123, 1124, 1125, 1126, 1127,1129, део 1130 и 1131 КО ЗАКЛОПАЧА**

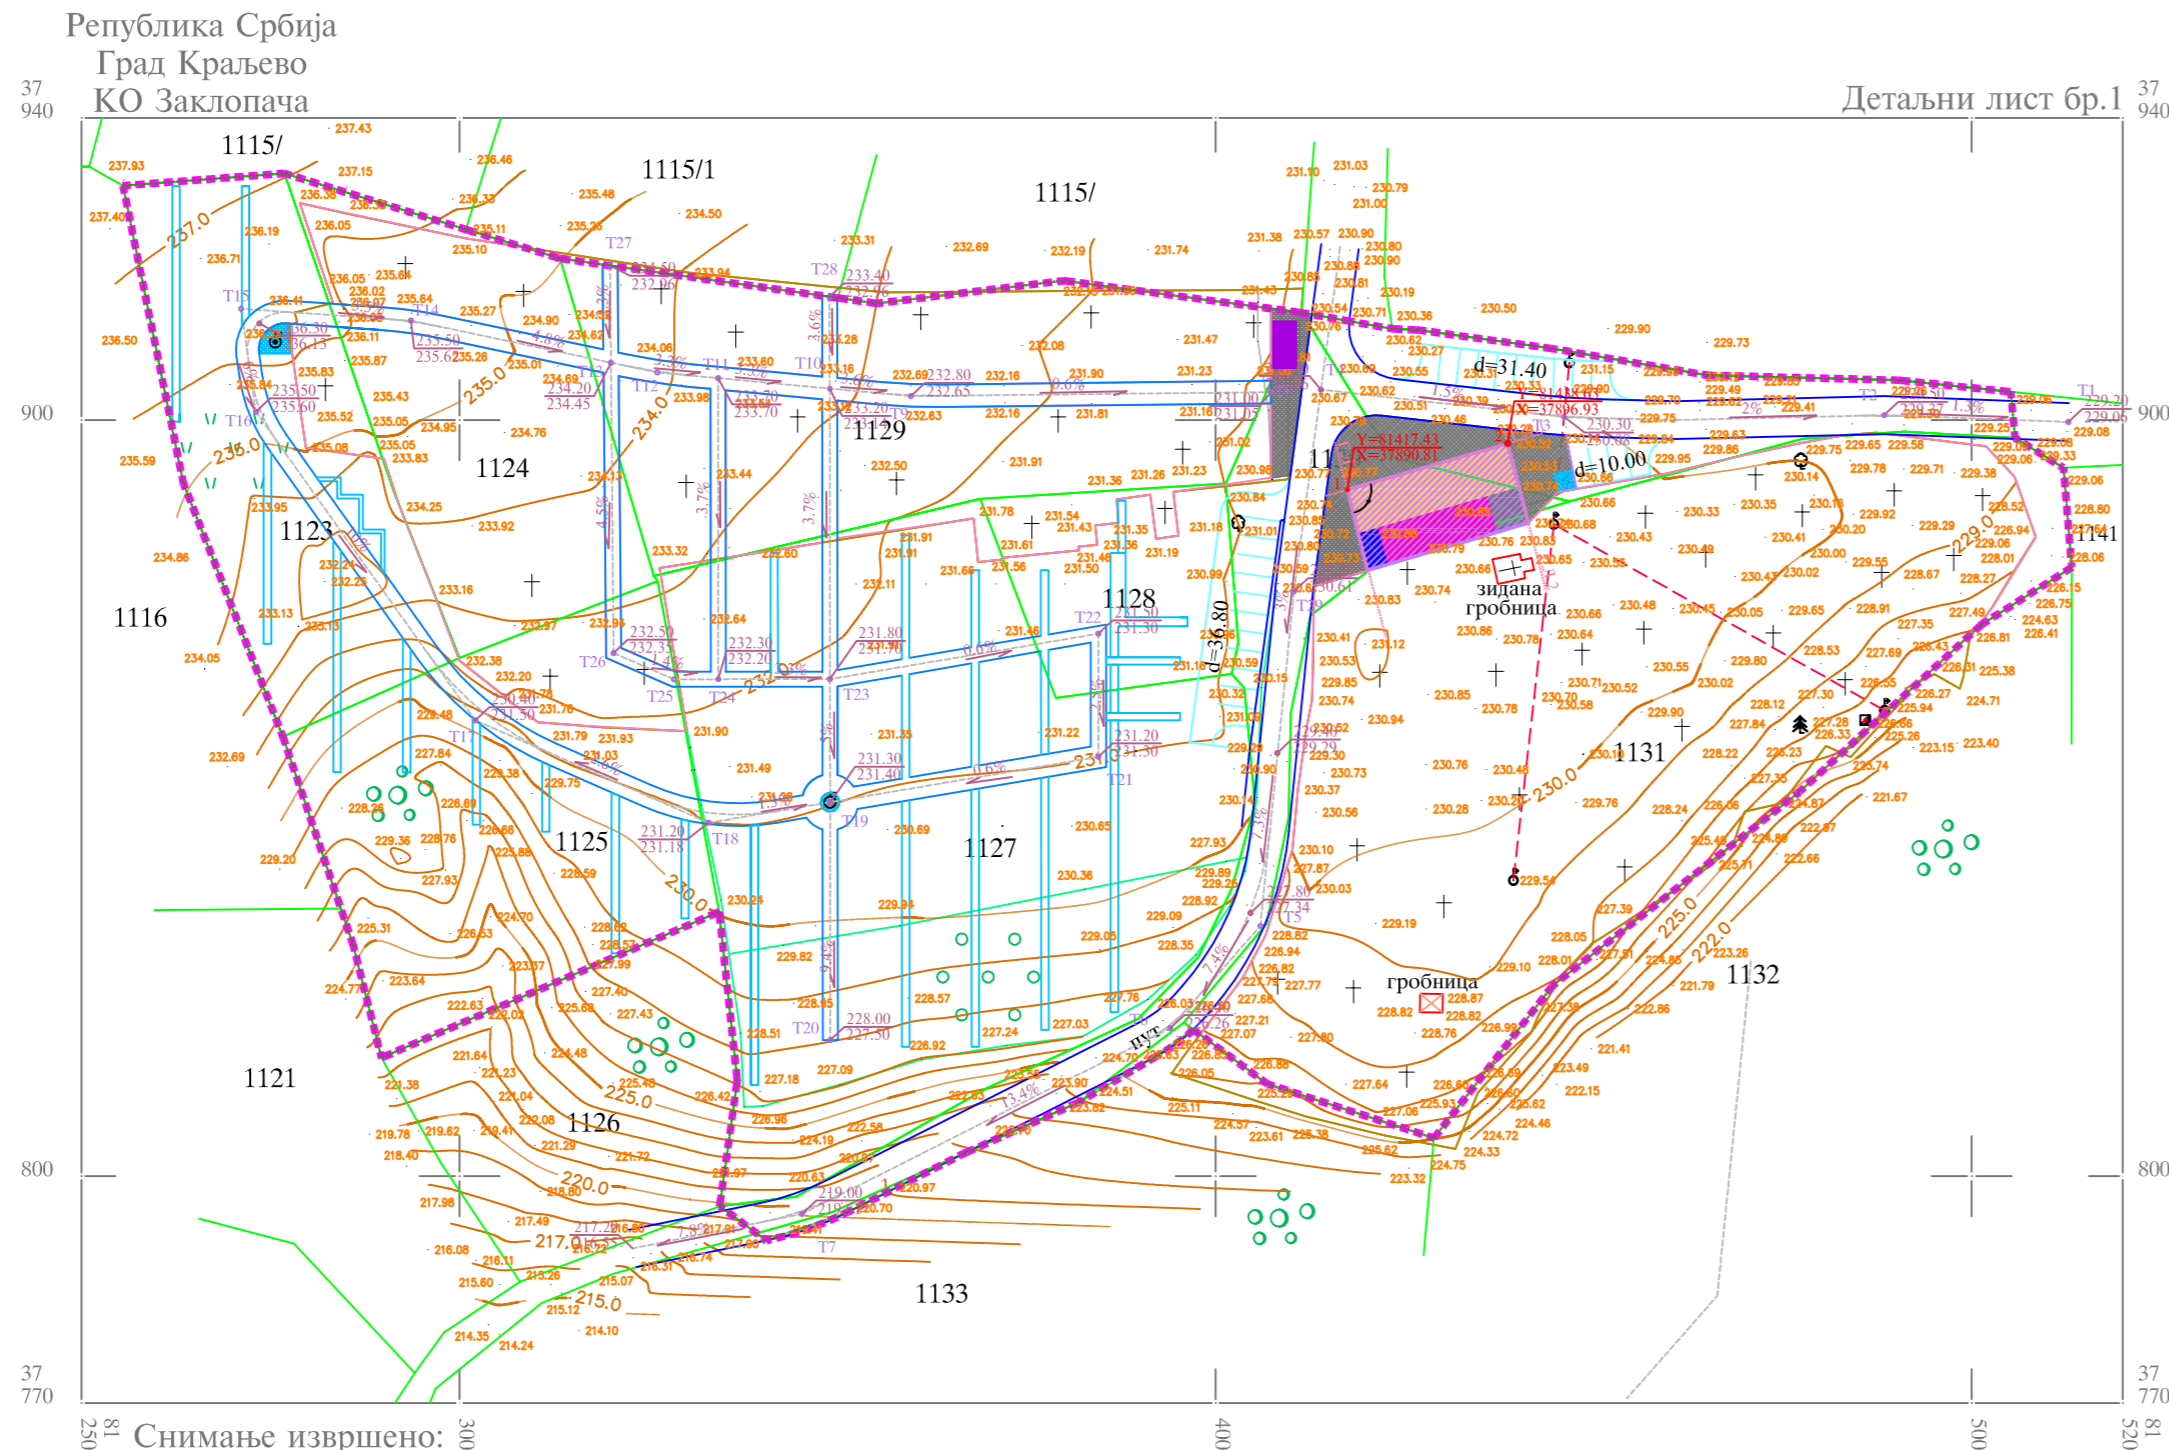

Снимање извршено:
Дана:05.07.2007.године
Преглед и овера плана:
РГЗ СКН КРАЉЕВО

РАЗМЕРА 1:1000

”ГЕОСИГМА”

Петровић Драгиша, геоматар

**ПЛАН ДЕТАЉНЕ РЕГУЛАЦИЈЕ
ЗА ПРОШИРЕЊЕ И УРЕЂЕЊЕ
ГРОБЉА У ЗАКЛОПАЧИ
НА КП. БР. 1123,1124,1125, 1126, 1127,1128, 1129,
део 1130 И 1131 КО ЗАКЛОПАЧА**

**ПЛАН НИВЕЛАЦИЈЕ И РЕГУЛАЦИЈЕ
УЛИЦА И ЈАВНИХ ПОВРШИНА**

P=1/1000

Легенда

- граница ПДР проширења и уређења гробља у Заклопачи П=2.18.88 ха
- граница катастарских парцела бр.1288/1,1291/1,1301, 1302, 1303, 1304/2, 1645, 1646, део 1657/2,1658 КО Крушевица
- површина за изградњу објекта
- грађевинска линија објекта 1, 2 и3
- регулациона линија


229.50 кота нивелете
229.37 кота терена

Y=81417.43
X=37890.81 координате аналитичких тачака грађевинских линија 1,2,3

КООРДИНАТЕ АНАЛИТИЧКИХ ТАЧАКА

- | | | | |
|-----------------|-------------|-----------------|-------------|
| 1. X= 81512.77 | Y= 37899.76 | 16. X= 81273.08 | Y= 37901.13 |
| 2. X= 81488.44 | Y= 37900.68 | 17. X= 81302.09 | Y= 37860.30 |
| 3. X= 81446.09 | Y= 37900.44 | 18. X= 81332.95 | Y= 37846.75 |
| 4. X= 81413.94 | Y= 37904.04 | 19. X= 81349.01 | Y= 37849.47 |
| 5. X= 81405.93 | Y= 37833.10 | 20. X= 81349.04 | Y= 37818.00 |
| 6. X= 81393.79 | Y= 37819.35 | 21. X= 81384.51 | Y= 37855.48 |
| 7. X= 81345.32 | Y= 37795.02 | 22. X= 81384.51 | Y= 37871.77 |
| 8. X= 81407.33 | Y= 37903.72 | 23. X= 81349.00 | Y= 37865.76 |
| 9. X= 81359.70 | Y= 37903.19 | 24. X= 81334.23 | Y= 37865.74 |
| 10. X= 81348.97 | Y= 37904.19 | 25. X= 81328.36 | Y= 37865.74 |
| 11. X= 81334.20 | Y= 37905.57 | 26. X= 81320.38 | Y= 37869.20 |
| 12. X= 81326.16 | Y= 37906.32 | 27. X= 81319.91 | Y= 37920.45 |
| 13. X= 81320.03 | Y= 37907.61 | 28. X= 81348.96 | Y= 37916.33 |
| 14. X= 81293.58 | Y= 37913.18 | 29. X= 81410.36 | Y= 37877.35 |
| 15. X= 81271.11 | Y= 37914.74 | | |

ружа ветрова

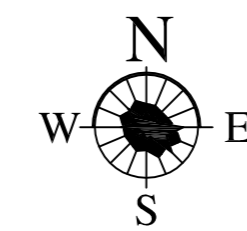

октобар 2010.год.

ДИРЕКЦИЈА ЗА ПЛАНИРАЊЕ И ИЗГРАДЊУ КРАЉЕВО
СЕКТОР ЗА ПРОСТОРНО И УРБАНИСТИЧКО ПЛАНИРАЊЕ

руководилац израде
Марина Симеуновић-Радовић,дипл.инж.арх.

сарадници
Драган Јемуовић,дипл.прос.план.
Зоран Рудинац, грађ.тех.

лист бр.

7