


# КАТАСТАРСКО -ТОПОГРАФСКИ ПЛАН НА КП. БР. 1123, 1124, 1125, 1126, 1127,1129, део 1130 и 1131 КО ЗАКЛОПАЧА

Република Србија  
Град Краљево  
КО Заклопача

Детаљни лист бр.1

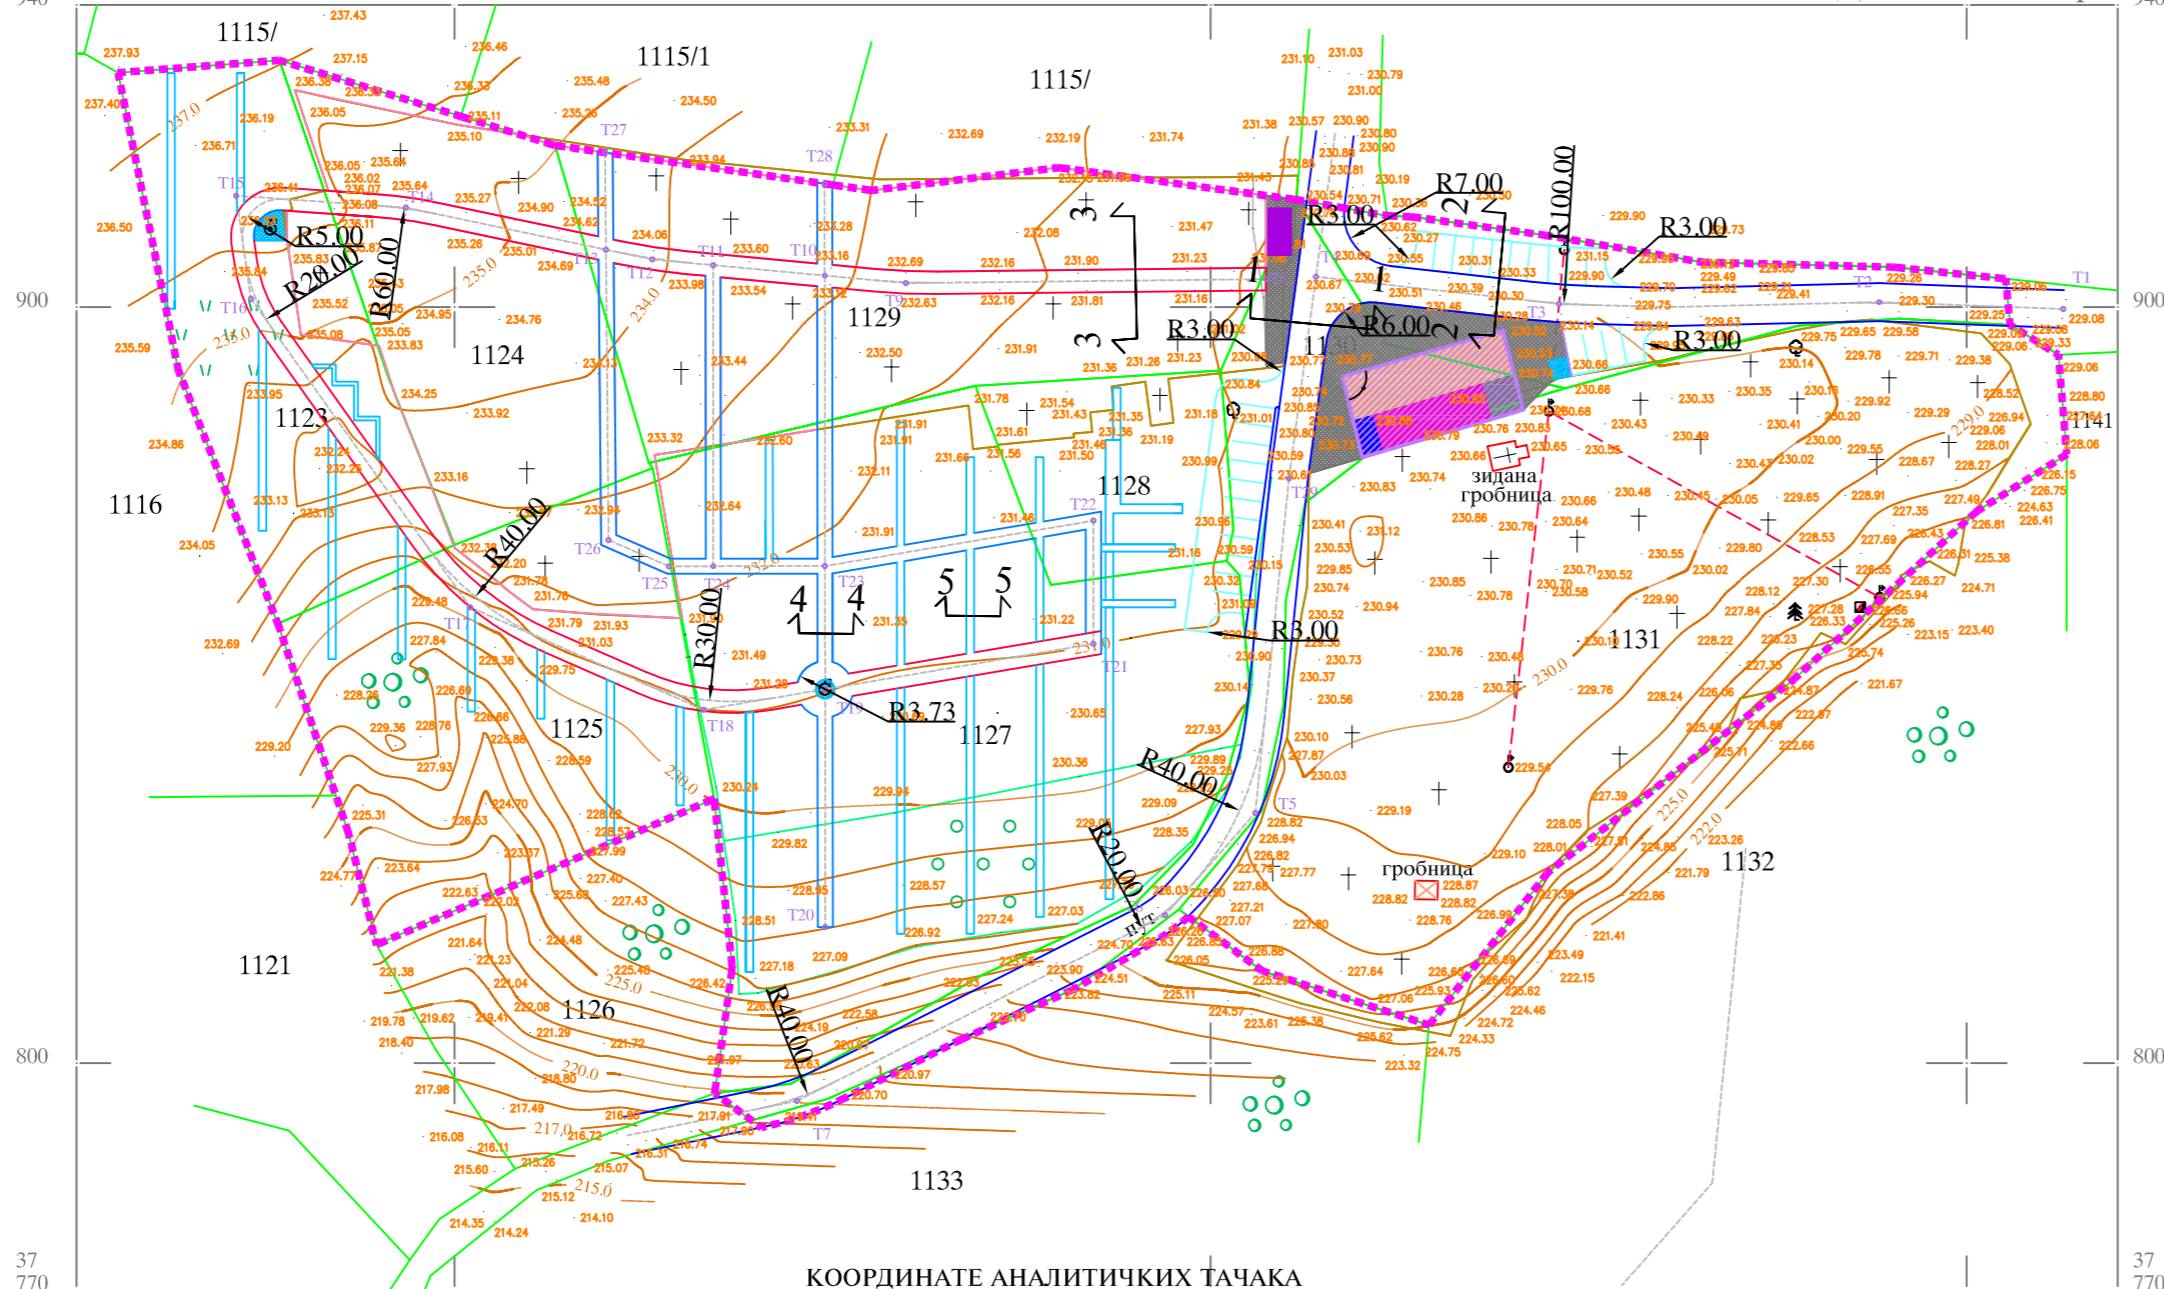

Снимање извршено:  
Дана:05.07.2007.године  
Преглед и овера плана:  
РГЗ СКН КРАЉЕВО

КООРДИНАТЕ АНАЛИТИЧКИХ ТАЧАКА	
1. X= 81512.77 Y= 37899.76	16. X= 81273.08 Y= 37901.13
2. X= 81488.44 Y= 37900.68	17. X= 81302.09 Y= 37860.30
3. X= 81446.09 Y= 37900.44	18. X= 81332.95 Y= 37846.75
4. X= 81413.94 Y= 37904.04	19. X= 81349.01 Y= 37849.47
5. X= 81405.93 Y= 37833.10	20. X= 81349.04 Y= 37818.00
6. X= 81393.79 Y= 37819.35	21. X= 81384.51 Y= 37855.48
7. X= 81345.32 Y= 37795.02	22. X= 81384.51 Y= 37871.77
8. X= 81407.33 Y= 37903.72	23. X= 81349.00 Y= 37865.76
9. X= 81359.70 Y= 37903.19	24. X= 81334.23 Y= 37865.74
10. X= 81348.97 Y= 37904.19	25. X= 81328.36 Y= 37865.74
11. X= 81334.20 Y= 37905.57	26. X= 81320.38 Y= 37869.20
12. X= 81326.16 Y= 37906.32	27. X= 81319.91 Y= 37920.45
13. X= 81320.03 Y= 37907.61	28. X= 81348.96 Y= 37916.33
14. X= 81293.58 Y= 37913.18	29. X= 81410.36 Y= 37877.35
15. X= 81271.11 Y= 37914.74	

”ГЕОСИГМА”

Петровић Драгиша, геоматар


# ПЛАН ДЕТАЉНЕ РЕГУЛАЦИЈЕ ЗА ПРОШИРЕЊЕ И УРЕЂЕЊЕ ГРОБЉА У ЗАКЛОПАЧИ НА КП. БР. 1123,1124,1125, 1126, 1127,1128, 1129, део 1130 И 1131 КО ЗАКЛОПАЧА

## ПЛАН САОБРАЋАЈА СА КООРДИНАТАМА АНАЛИТИЧКИХ ТАЧАКА И ПОПРЕЧНИМ ПРОФИЛИМА P=1/1000


Легенда

- граница ПДР проширења и уређења гробља у Заклопачи П=2.18.88 ха
- граница катастарских парцела бр.1288/1,1291/1,1301, 1302, 1303, 1304/2, 1645, 1646, део 1657/2,1658 КО Крушевица
- новопројектоване саобраћајнице d=5.00м
- новопројектоване приступне стазе d=3.00м
- новопројектоване приступне стазе d=2.00м
- новопројектоване приступне стазе d=1.00м
- планирани паркинг (5.00x2.50)м

ПОПРЕЧНИ ПРОФИЛИ P=1 : 100

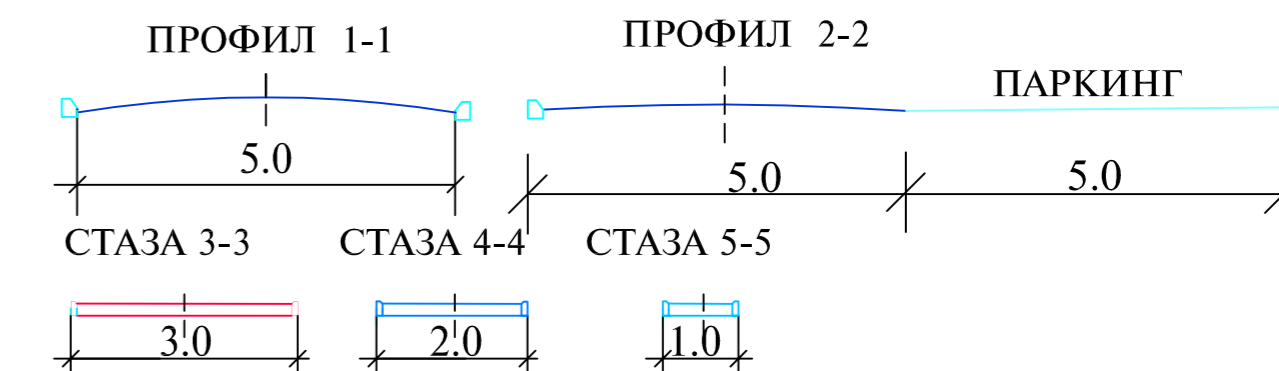

ружа ветрова

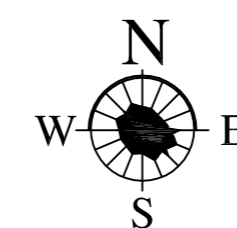

октобар 2010.год.

ДИРЕКЦИЈА ЗА ПЛАНИРАЊЕ И ИЗГРАДЊУ КРАЉЕВО  
СЕКТОР ЗА ПРОСТОРНО И УРБАНИСТИЧКО ПЛАНИРАЊЕ

руководилац  
израде

Марина Симеуновић-Радовић,дипл.инж.арх.

сарадници

Драган Јемуовић,дипл.прос.план.

Зоран Рудинац, грађ.тех.

лист бр.

8