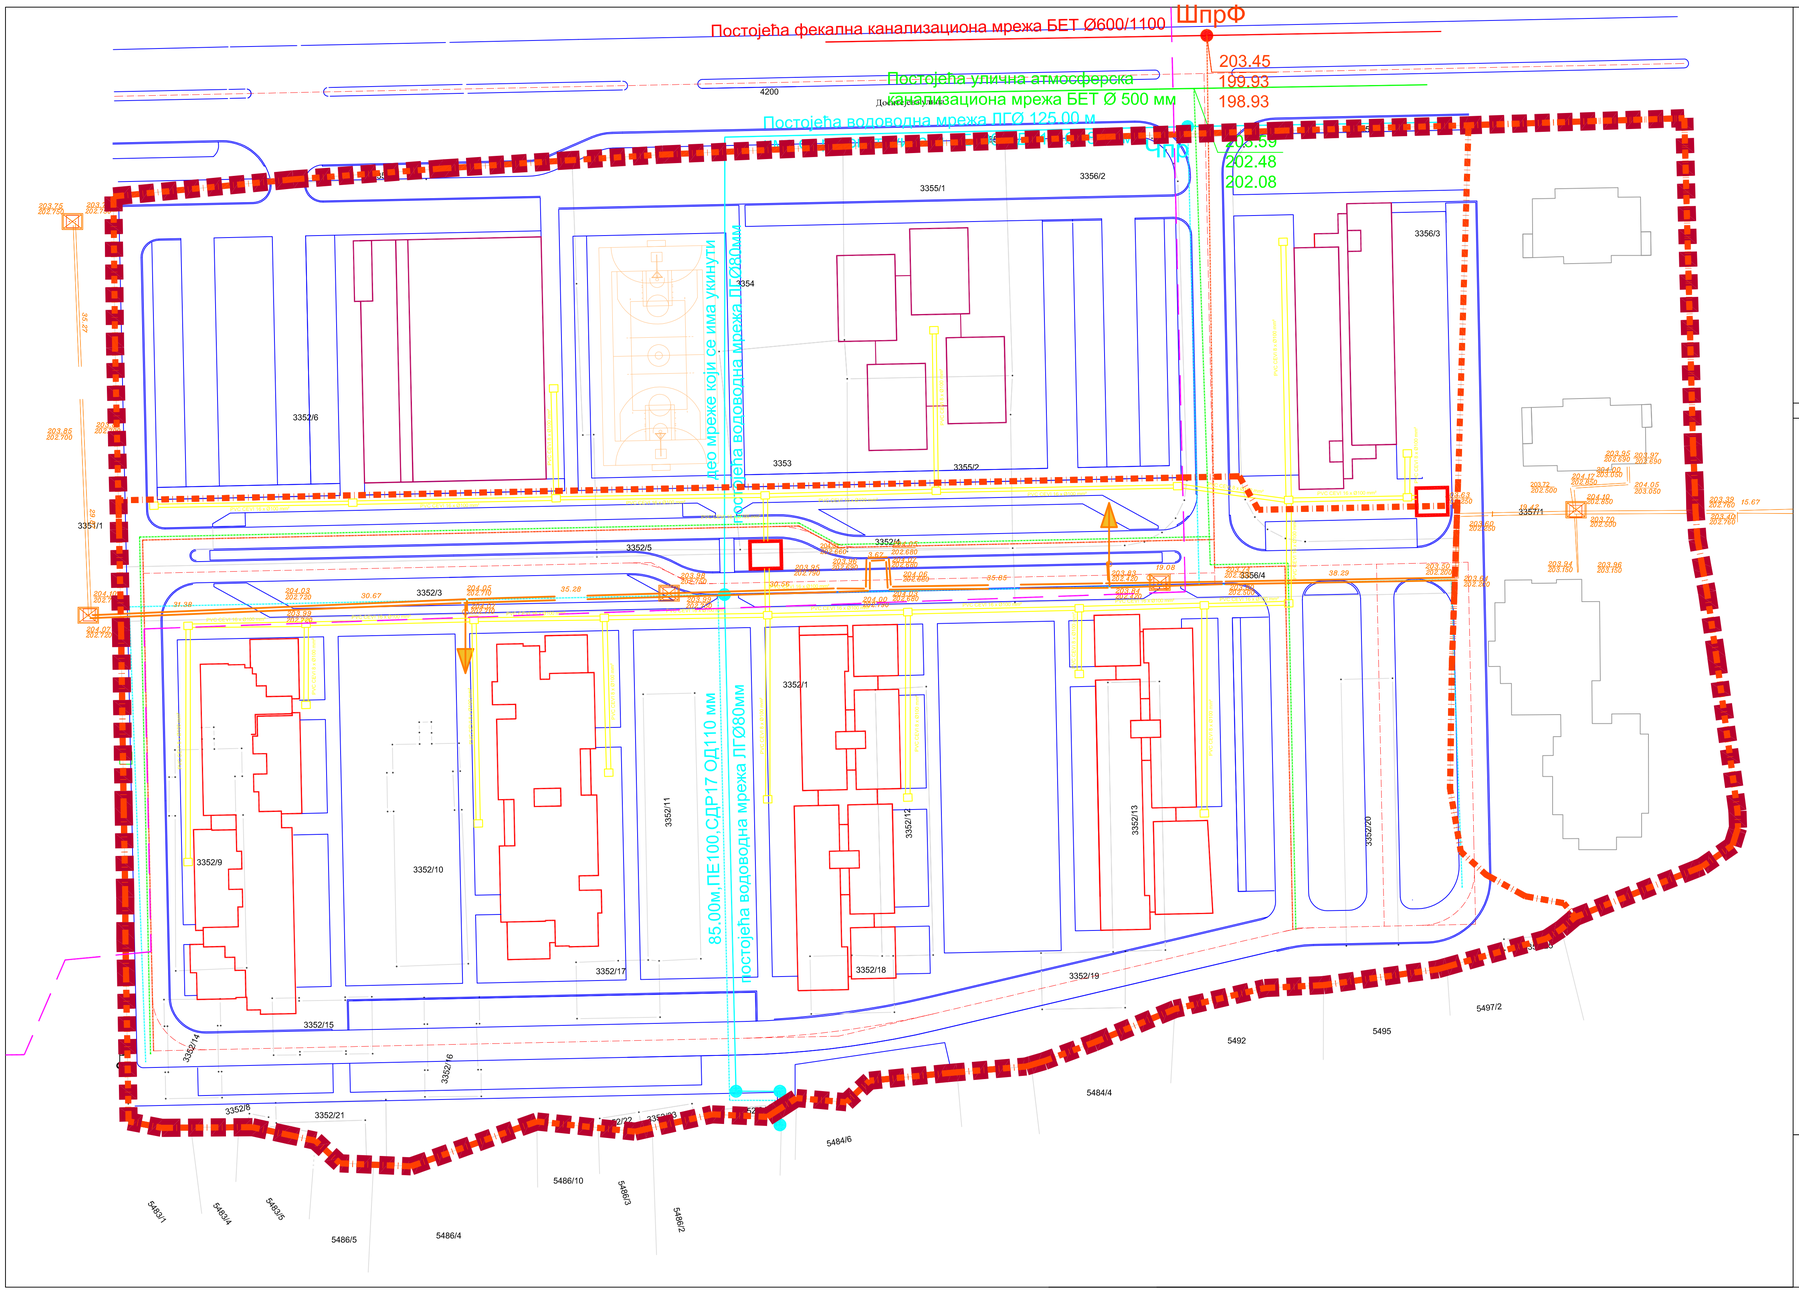

УРБАНИСТИЧКИ ПРОЈЕКАТ

ЗА ИЗГРАДЊУ СТАМБЕНОГ НАСЕЉА У ДОСИТЕЈЕВОЈ УЛИЦИ У КРАЉЕВУ

(ПРОЈЕКАТ УРБАНЕ РЕГЕНЕРАЦИЈЕ)

СИНХРОН ПЛАН ИНФРАСТРУКТУРЕ

Р - 1 : 500

ТЕЛЕКОМУНИКАЦИЈЕ

- МСАН -планирани мултисервисни цвор
- ТК кабл постојећи
- ТК канализација главна - постојећа
- ТК канализација приводна - постојећа
- ТК канализација приводна - проширује се у дистрибутивну
- ТК канализација дистрибутивна - планирана
- ТК канализација приводна - планирана

ТОПЛОВОД

- постојећи топловод ДН200
- постојећи прикључни топловод DN100

ГАСОВОД

- дистрибутивни гасовод

ВОДОВОД И КАНАЛИЗАЦИЈА

- постојећа водоводна мрежа
- новопројектована водоводна мрежа
- Чпр — чвор прикучка у ул. Доситејевој
- постојећа фекална канализациона мрежа
- новопројектована фекална канализациона мрежа
- ШпрФ — шахта прикључка у ул. Доситејевој
- постојећа атмосферска канализациона мрежа
- новопројектована атмосферска канализациона мрежа
- Шпра — шахта прикључка у ул. Доситејевој

ЕЛЕКТРО-ЕНЕРГЕТСКО НАПАЈАЊЕ

- кабловска канализација

N
W E
S

ФЕБРУАР 2016

ДИРЕКЦИЈА ЗА ПЛАНИРАЊЕ И ИЗГРАДЊУ "КРАЉЕВО"			7
руководилац израде	Предраг Терзић, дипл. инж. арх.		
сарадници	Марија Милошевић, дипл. инж. грађ.		
			лист бр.