
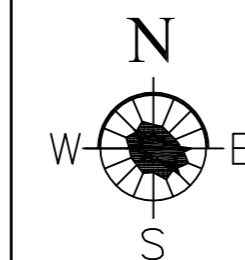
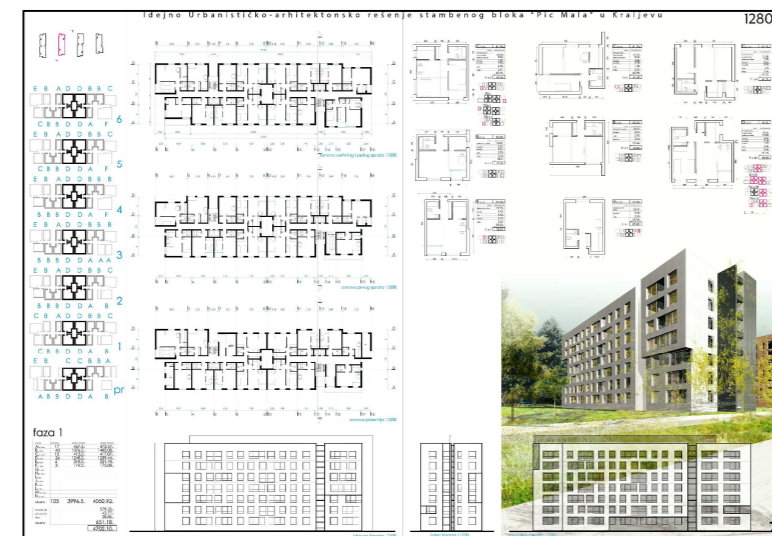


**УРБАНИСТИЧКИ ПРОЈЕКАТ
ЗА ИЗГРАДЊУ СТАМБЕНОГ НАСЕЉА
У ДОСИТЕЈЕВОЈ УЛИЦИ У КРАЉЕВУ
(ПРОЈЕКАТ УРБАНЕ РЕГЕНЕРАЦИЈЕ)**

**ПРВОНАГРАЂЕНО
КОНКУРСНО ИДЕЛНО
УРБАНИСТИЧКО-
АРХИТЕКТОНСКО РЕШЕЊЕ**

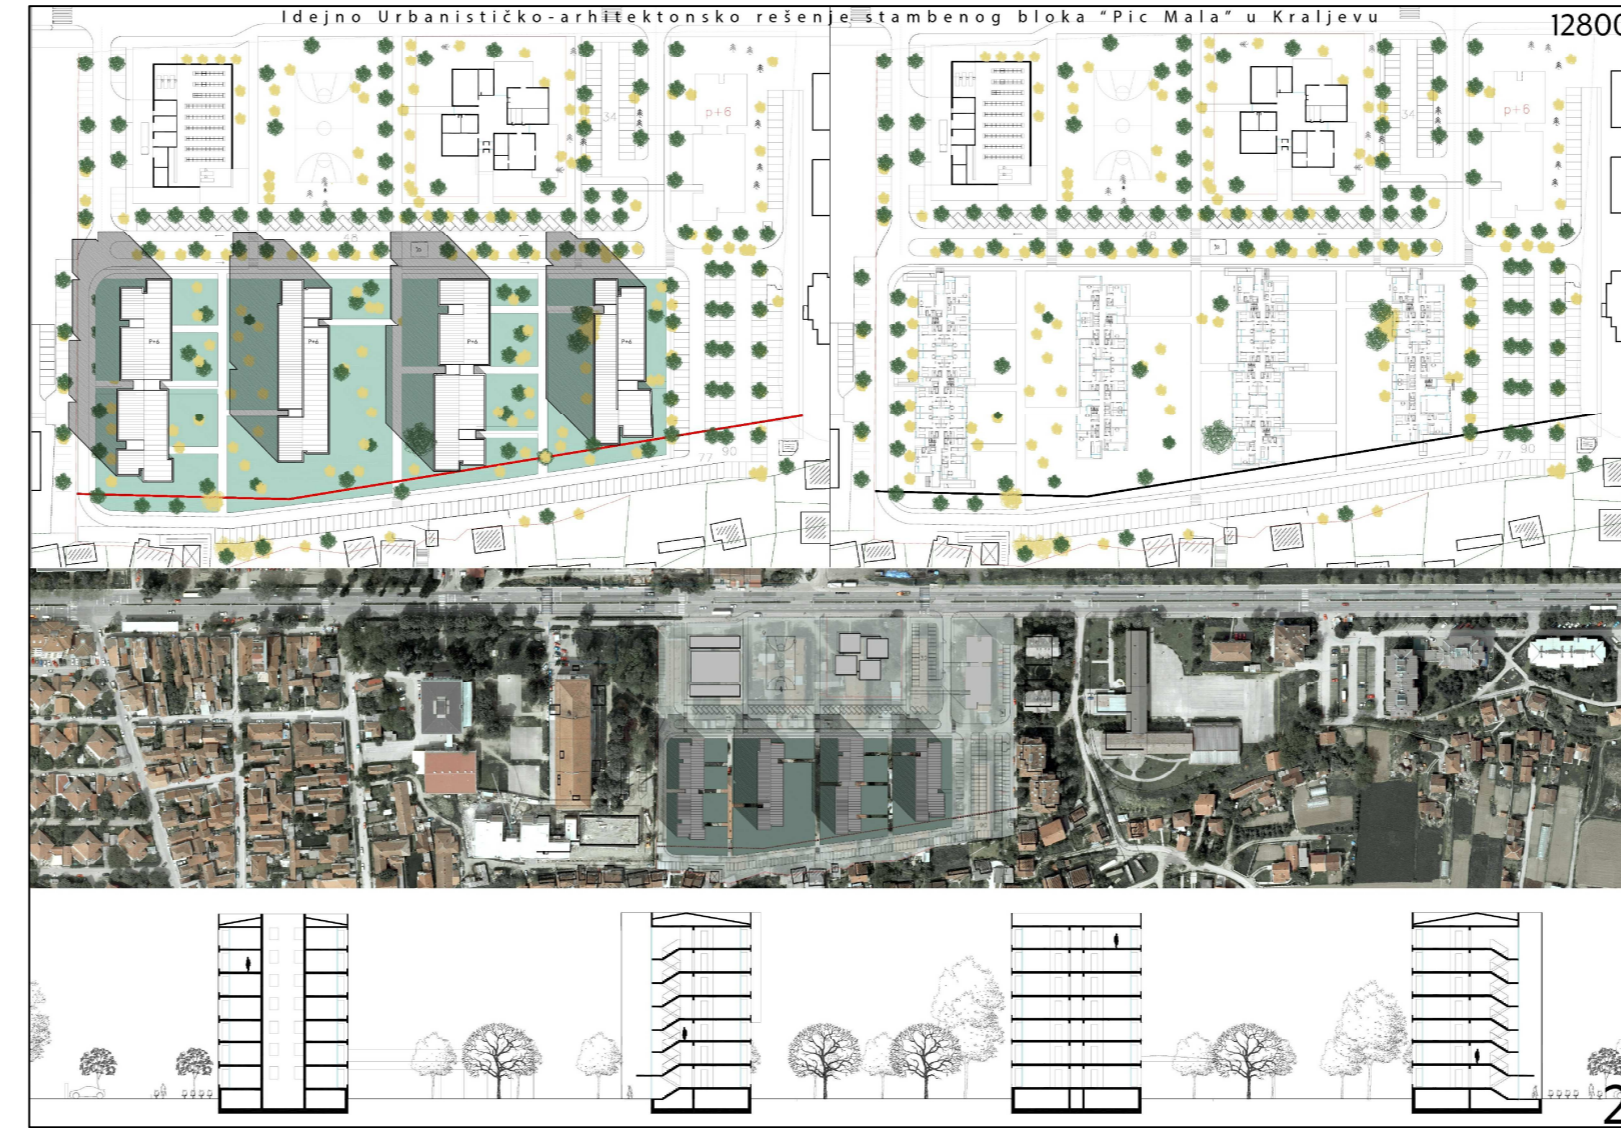

ФЕБРУАР 2016

ДИРЕКЦИЈА ЗА ПЛАНИРАЊЕ И ИЗГРАДЊУ "КРАЉЕВО"

руководилац израде Предраг Терзић, дипл. инж. арх.

сарадници

8

лист бр.