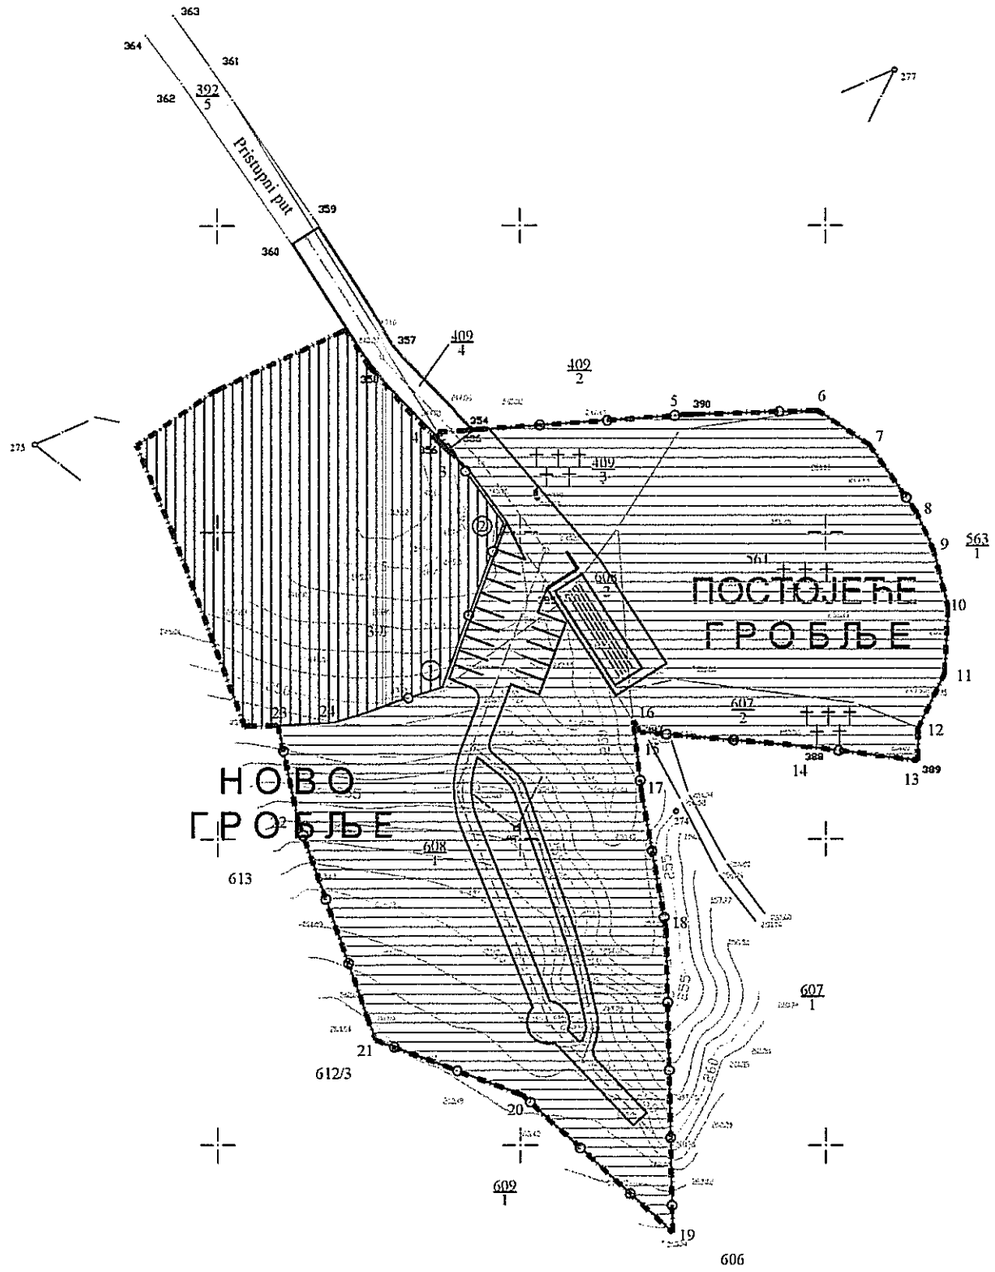

ПЛАН ДЕТАЉНЕ РЕГУЛАЦИЈЕ

ЗА ИЗГРАДЊУ ГРОБЉА У МЗ ДРАКЧИЋИ
на К.П. 393(део-пут), 409/3, 561, 607/2, 608/1 и 608/2,
КО ДРАКЧИЋИ

Р 1/1000

ПОДЕЛА НА ЈАВНО И ОСТАЛО ЗЕМЉИШТЕ

Легенда

граница плана детаљне регулације

јавно грађевинско земљиште

остало земљиште (није предвиђено)

k.p.393 (deo), 409/3, 561, 607/2,608/1,608/2 7187,9 м² јавно грађевинско земљиште

k.p.393 (deo) 2667,4 м² остало грађевинско земљиште

аналитичке тачке грађевинске парцеле		
	Y	X
1	68 787.22	42 924.61
2	68 797.38	42 951.44

ружа ветрова

N

Новембар 2005

Дирекција за планирање и изградњу Краљево

руководилац израде	Јемуовић Драган, дипл.пр.планер		
сарадници			

Комора Србије — Драган Јемуовић дипл. пр. планер 201 0120 03 — одговорни урбаниста

лист бр. 3

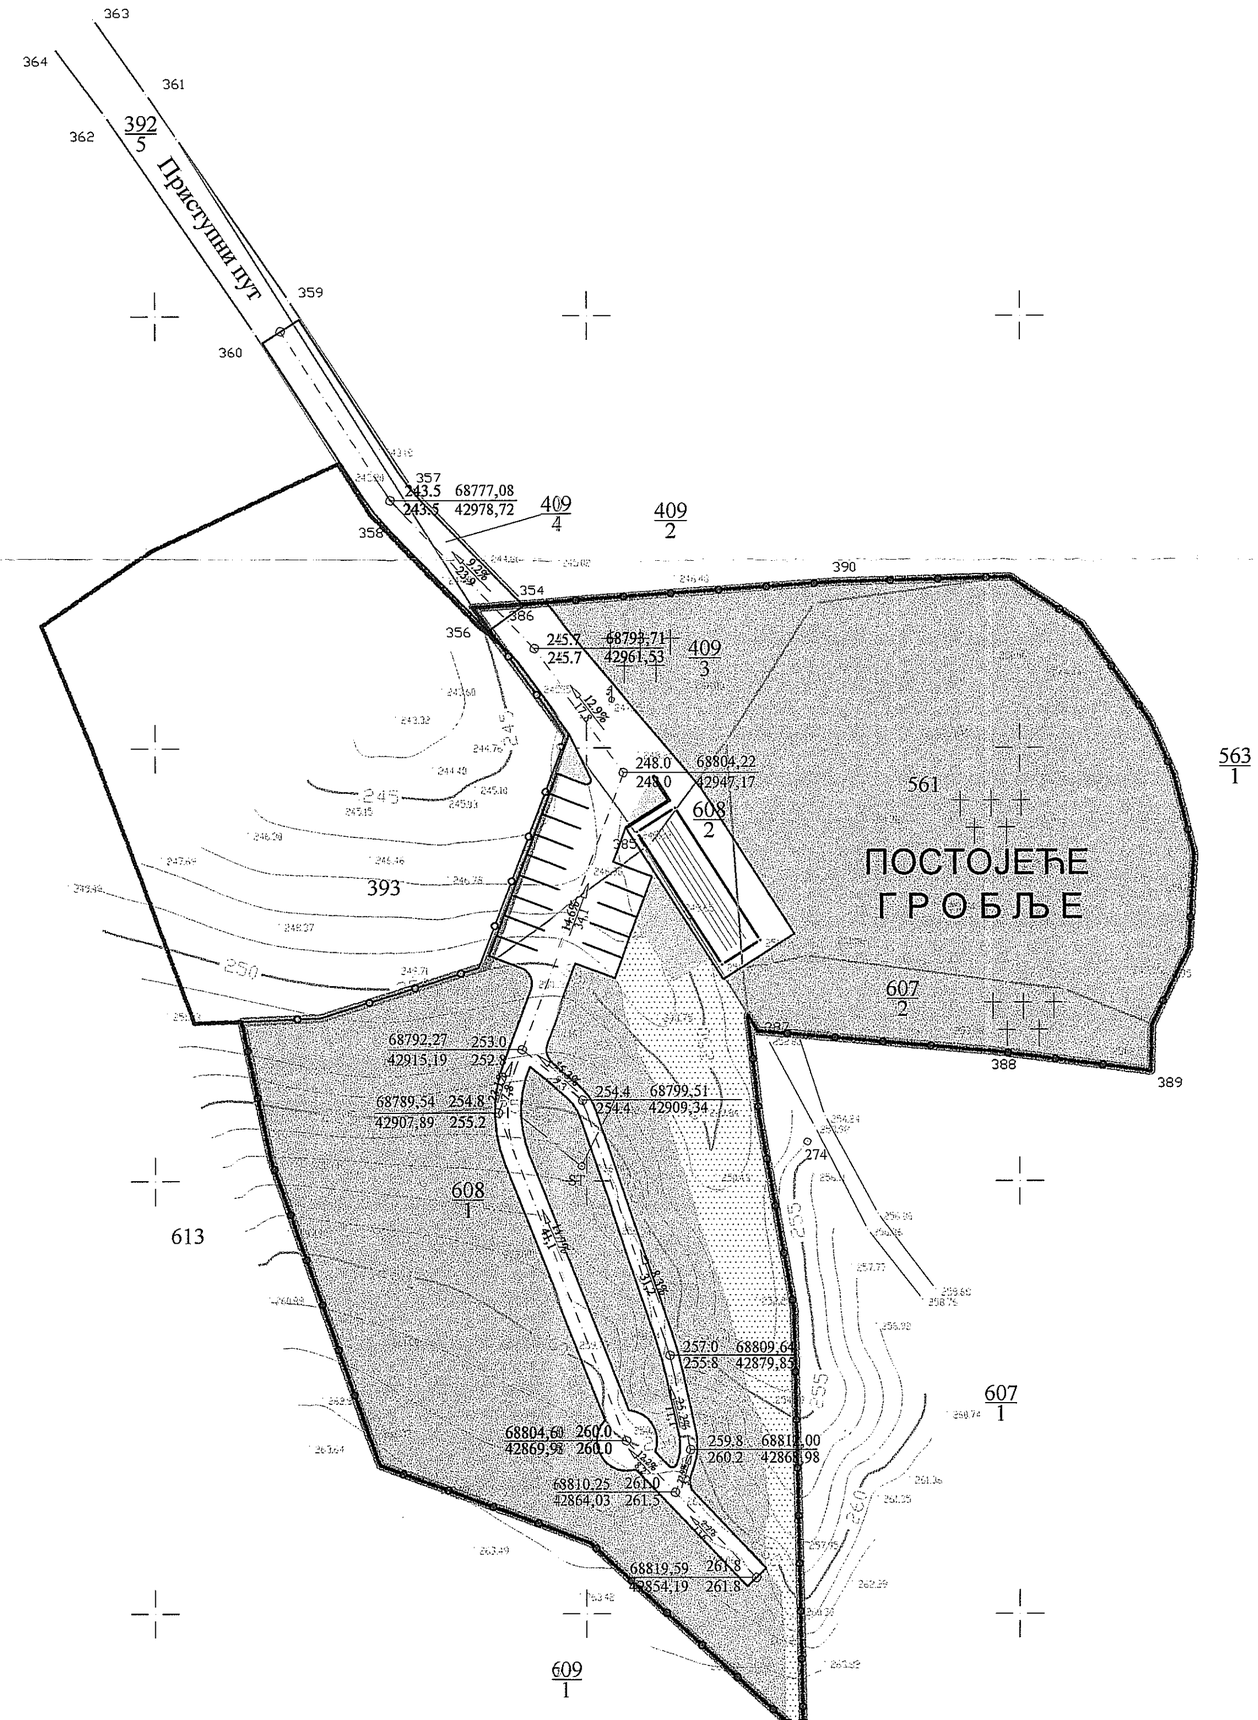

ПЛАН ДЕТАЉНЕ РЕГУЛАЦИЈЕ

ЗА ИЗГРАДЊУ ГРОБЉА У МЗ ДРАКЧИЋИ
на К.П. 393(део-пут), 409/3, 561, 607/2, 608/1 и 608/2,
КО ДРАКЧИЋИ

НИВЕЛАЦИОНИ И РЕГУЛАЦИОНИ ПЛАН

Р 1/500

ЛЕГЕНДА

- граница плана
- ограда- регулациона линија
- граница катастарске парцеле
- граница грађевинске парцеле
- постојећи објекат
- површина за сахрањивање
- површина за изградњу септичке јаме
- површина за изградњу чесме и одлагање смећа
- заштитно зеленило

195.73 / 195.73 — кота нивелете / кота терена

68810.25 / 42864,03 — координате осовинских тачака

ружа ветрова

N

Дирекција за планирање и изградњу Краљево

руководилац израде	Јемуовић Драган, дипл.пр.планер	
	Мајсторовић Зорана, дипл.инг.арх	

Драган Ж. Јемуовић
дипл. пр. планер
20 0120 03

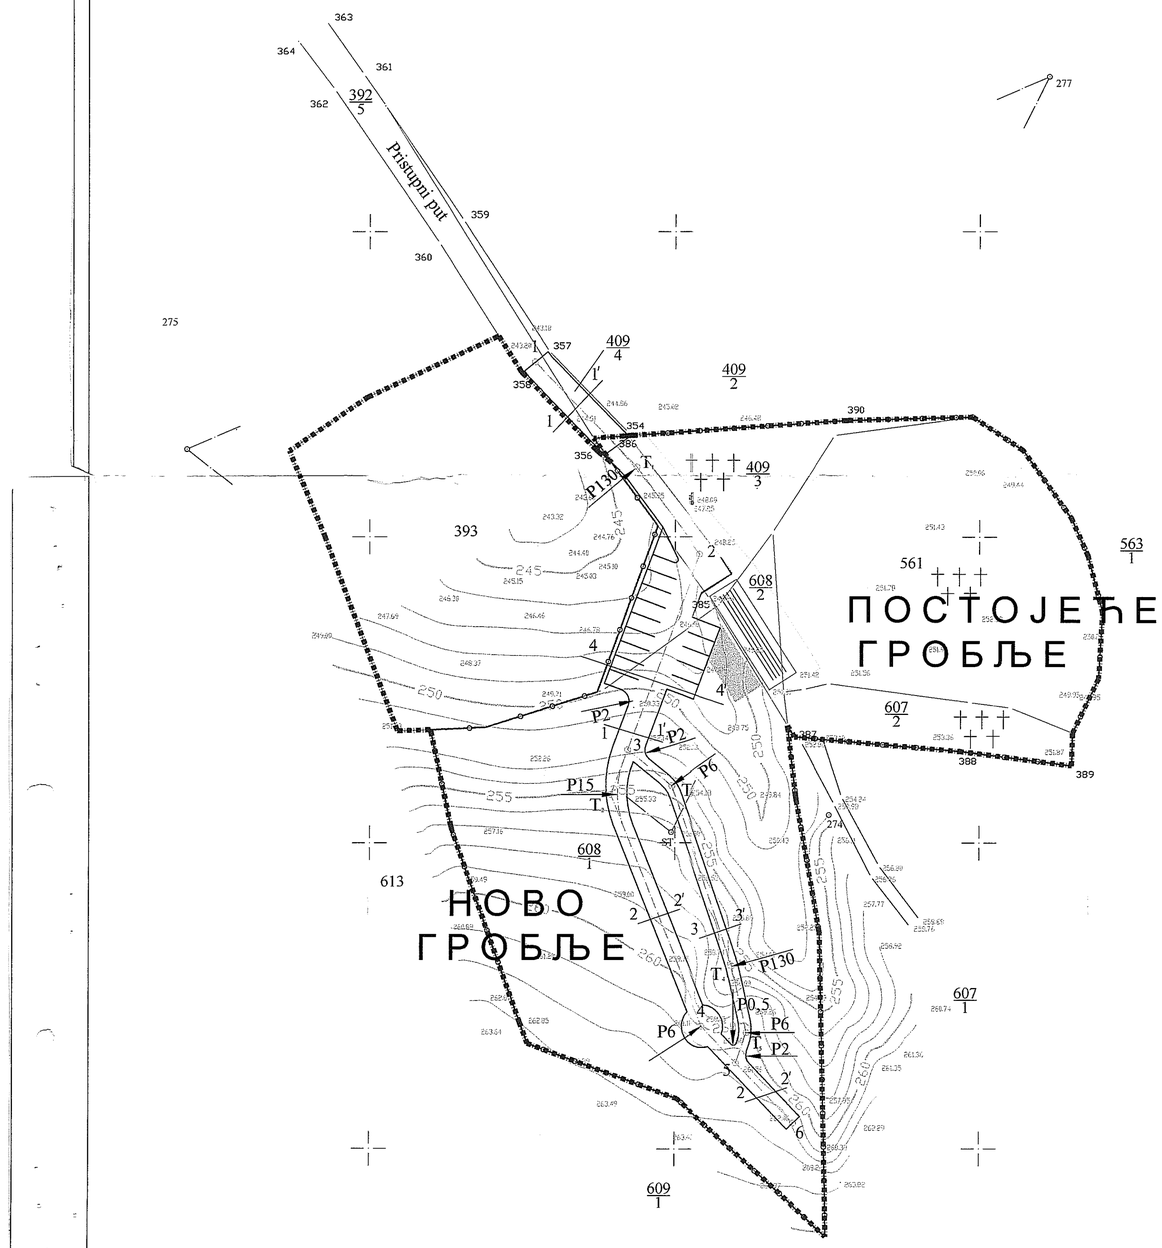

ПРОФИЛ 1-1

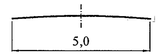

ПРОФИЛ 2-2

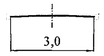

ПРОФИЛ 3-3

ПРОФИЛ 4-4

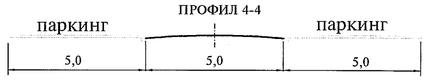

ПЛАН ДЕТАЉНЕ РЕГУЛАЦИЈЕ

ЗА ИЗГРАДЊУ ГРОБЉА У МЗ ДРАКЧИЋИ
на К.П. 393(део-пут), 409/3, 561, 607/2, 608/1 и 608/2,
КО ДРАКЧИЋИ

Р 1/500

ПЛАН САОБРАЋАЈА СА ПОПРЕЧНИМ ПРОФИЛИМА

ЛЕГЕНДА

- граница плана
- ограда
- 563/1 граница катастарске парцеле
- граница грађевинске парцеле
- постојећи објекат
- површина за изградњу септичке јаме

координате осовинских тачака и темена					
	Y	X		Y	X
1	68 777,08	42 978,72	T_4	68 809,64	42 879,85
T_1	68 793,71	42 961,53	T_5	68 812,00	42 868,98
2	68 804,22	42 947,17	4	68 804,98	42 869,98
3	68 792,27	42 915,19	5	68 810,25	42 864,03
T_2	68 789,54	42 407,89	6	68 819,59	42 854,19
T_3	68 799,51	42 909,34			

ружа ветрова

Децембар 2005

Дирекција за планирање и изградњу Краљево

руководилац израде	Јемуовић Драган, дипл.пр.планер	
сарадници	Симеуновић-Радовић Марина,д.и.а.	

5