


УРБАНИСТИЧКИ ПРОЈЕКАТ СА УРБАНИСТИЧКО-АРХИТЕКТОНСКОМ РАЗРАДОМ ЛОКАЦИЈЕ ЗА ИЗГРАДЊУ ЦРКВЕ У РИБНИЦИ на КП бр. 3736/4 и 3736/8 КО Краљево


ПЛАНИРАНА НАМЕНА ПОВРШИНА И ОБЈЕКТА

Р 1:500

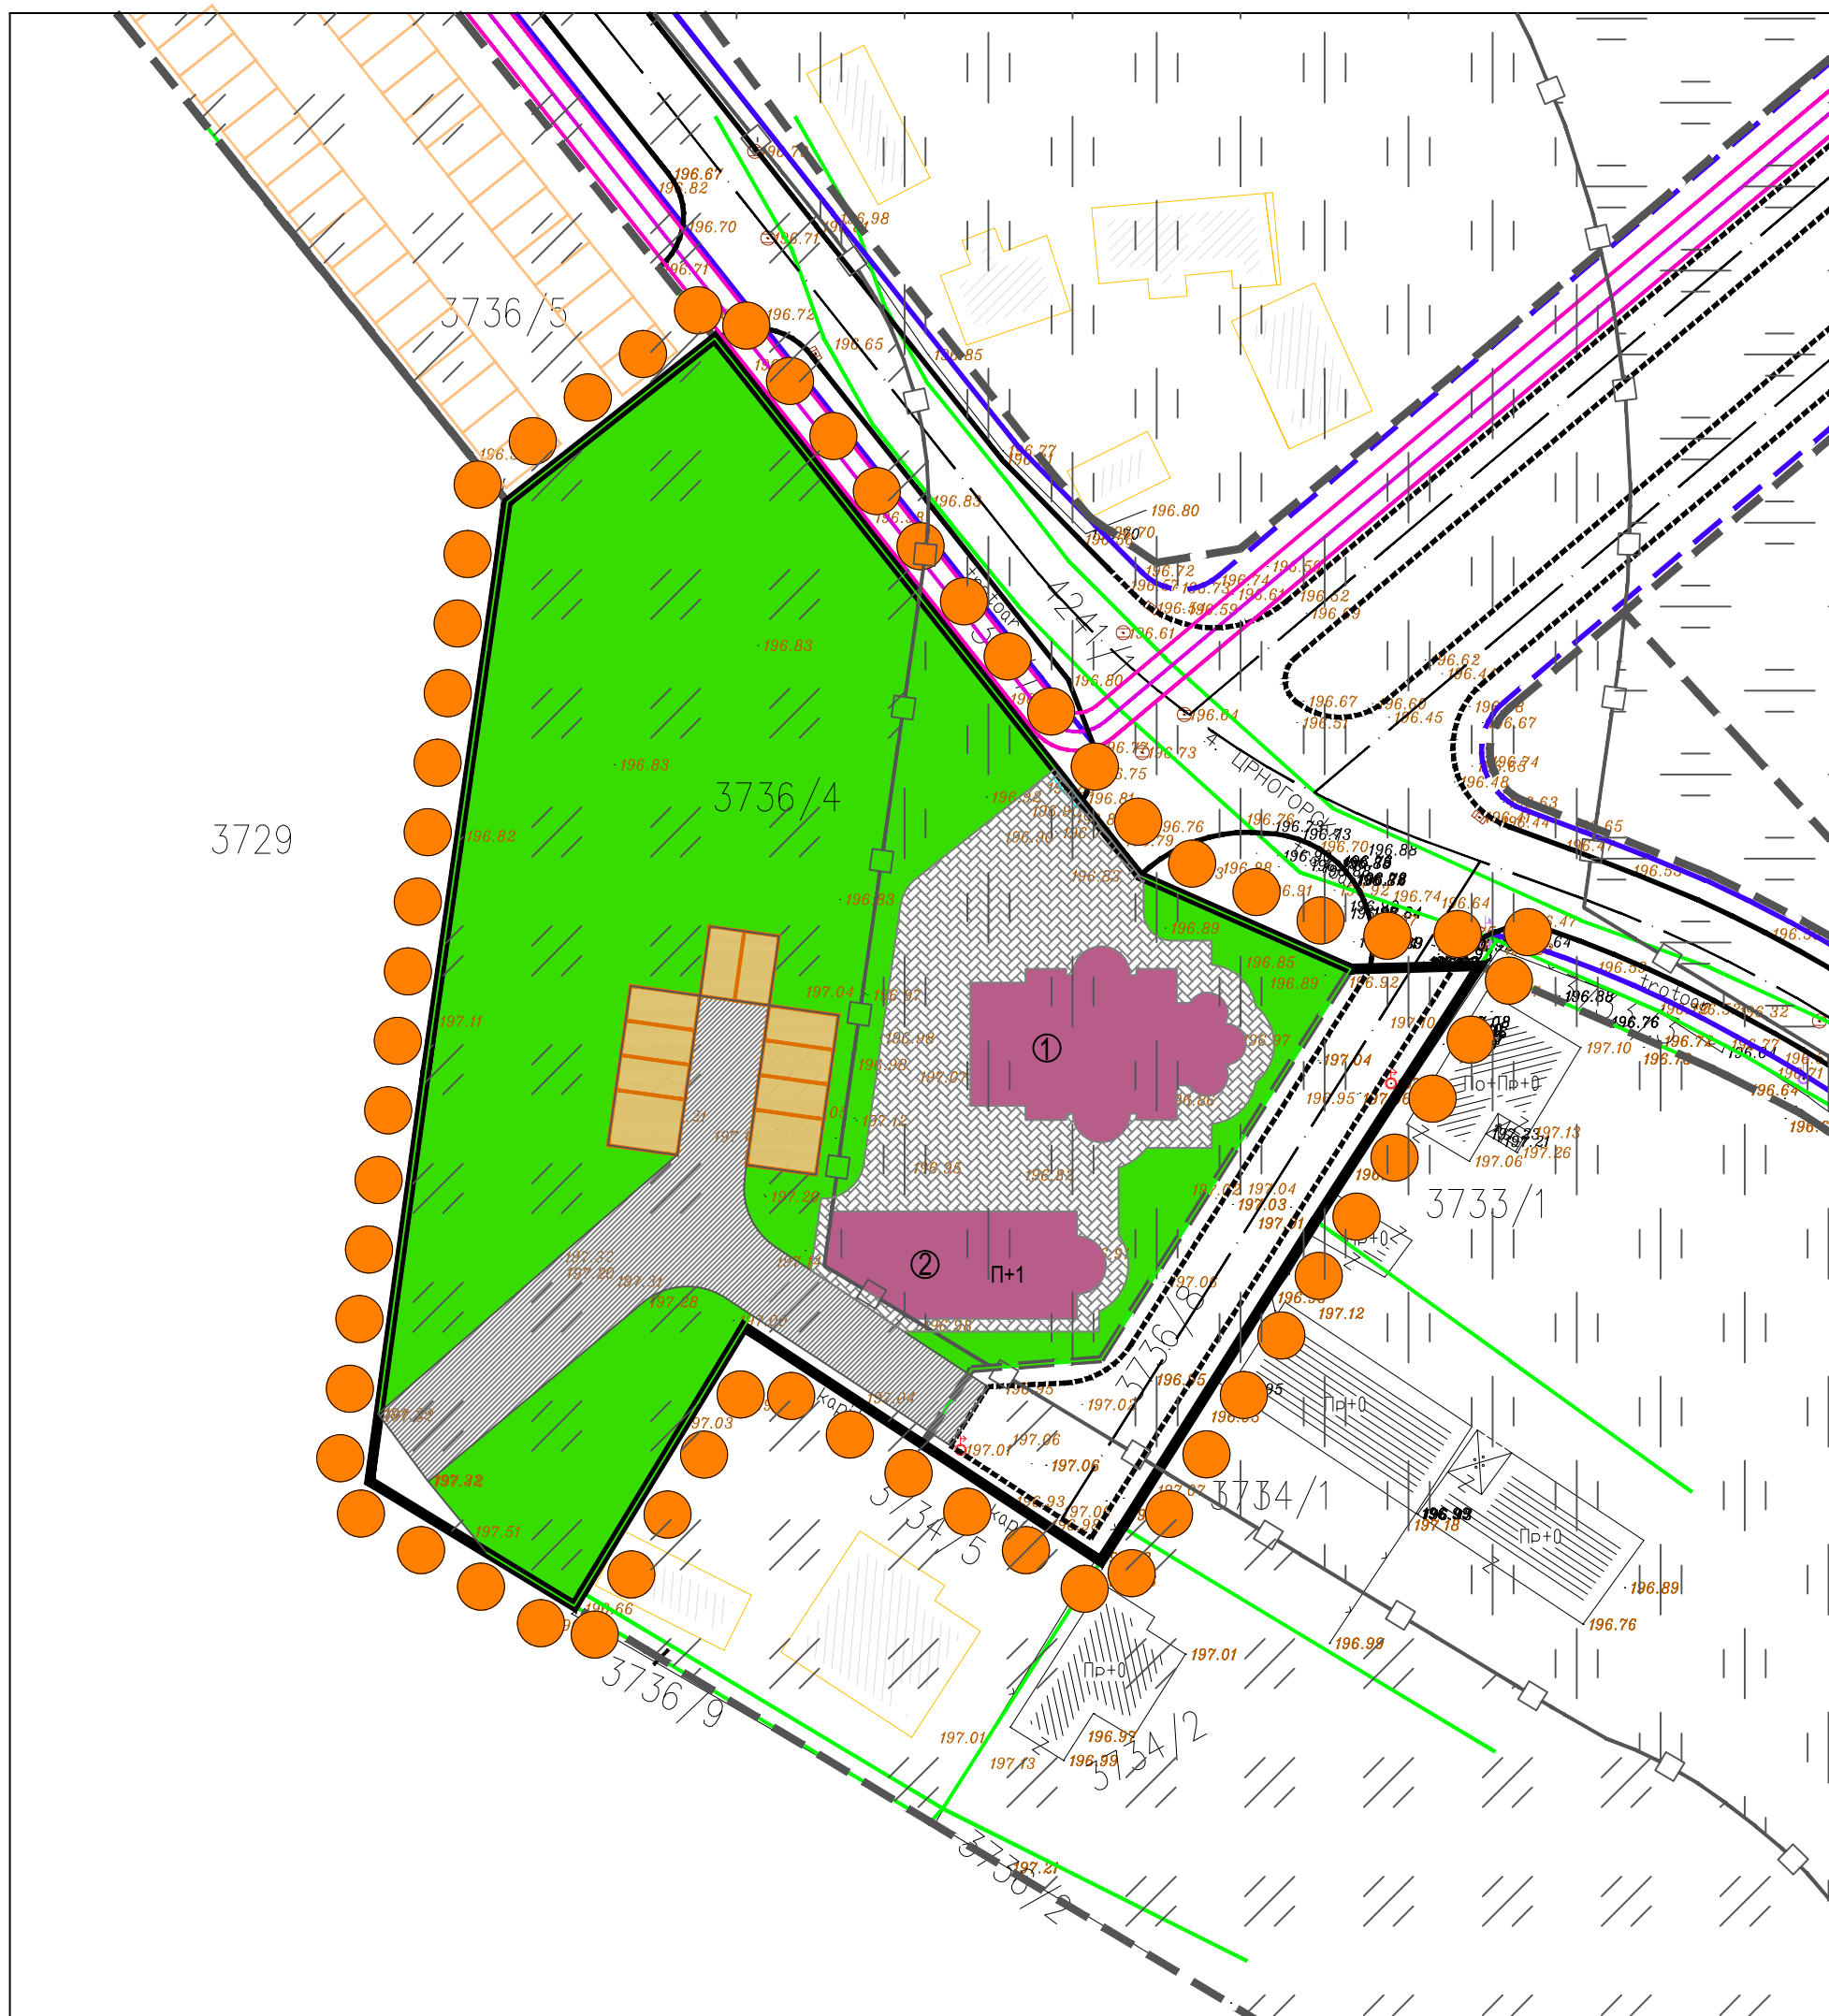

ЛЕГЕНДА

- граница урбанистичког пројекта
 - граница постојећих катастарских парцела
 - објекат цркве
 - објекат парохијског дома
 - зелене површине
 - поплочан плато
 - саобраћајна површина унутар комплекса
 - паркинг унутар комплекса
 - улица у насељу-постојећа
 - улица у насељу-планирана
 - бициклистичка стаза-планирана
 - пешачка стаза-постојећа
 - пешачка стаза-планирана
 - постојећи паркинг
- режим заштите око објекта војске
- зона забрањене градње око војног комплекса
 - зона ограничене градње око војног комплекса
 - зона контролисане градње око војног комплекса

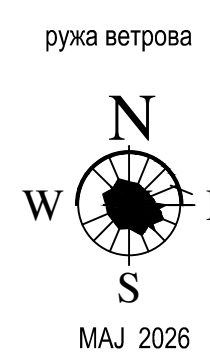

руководилац израде		ЈАВНО ПРЕДУЗЕЋЕ ЗА УРЕЂИВАЊЕ ГРАЂЕВИНСКОГ ЗЕМЉИШТА "КРАЉЕВО"		лист бр. 4
Слађана Шарић д.и.а.				
сарадници				