


УРБАНИСТИЧКИ ПРОЈЕКАТ СА УРБАНИСТИЧКО-АРХИТЕКТОНСКОМ РАЗРАДОМ ЛОКАЦИЈЕ ЗА ИЗГРАДЊУ ЦРКВЕ У РИБНИЦИ на КП бр. 3736/4 и 3736/8 КО Краљево

СИНХРОН ПЛАН


Р 1:500

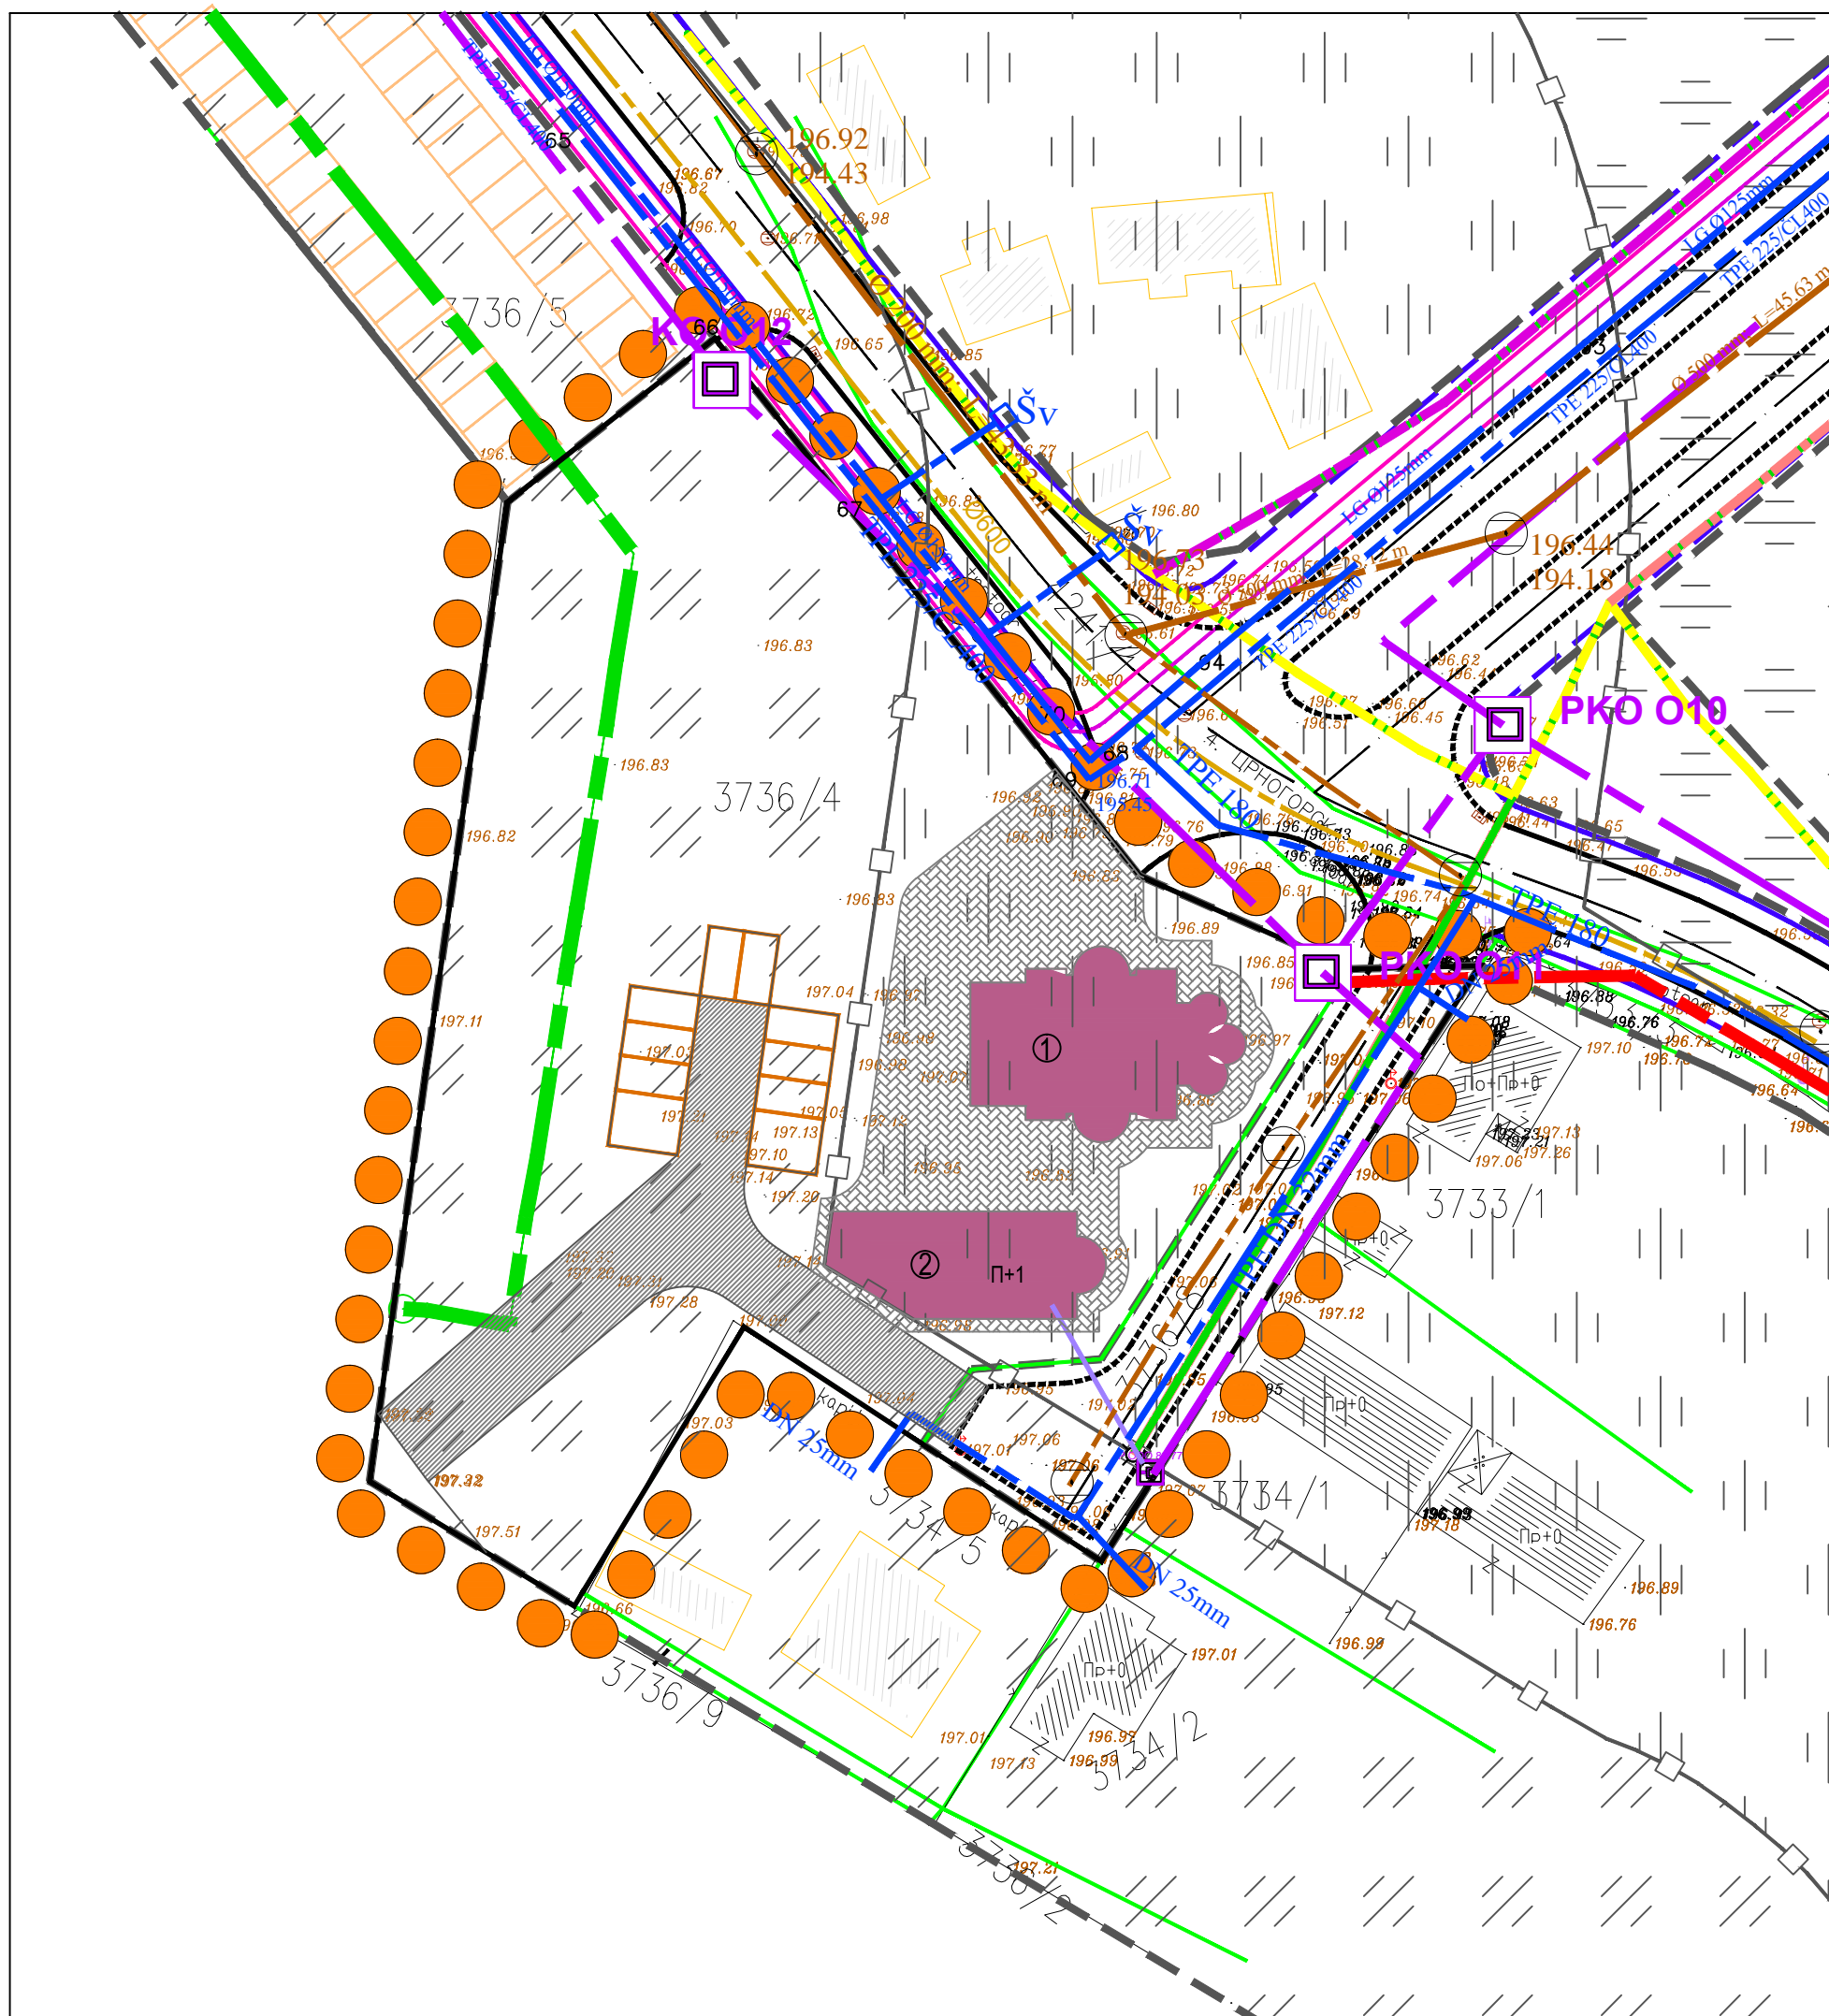

ЛЕГЕНДА

- граница урбанистичког пројекта
- граница постојећих катастарских парцела
- хидротехничка инфраструктура**
- постојећа водоводна мрежа
- фекална и атмосферска инфраструктура**
- постојећа фекална канализациона мрежа
- планирана фекална канализациона мрежа
- постојећа атмосферска канализациона мрежа
- електроенергетска инфраструктура**
- постојећи електроенергетски вод 10kV кабловски
- електронска комуникациона инфраструктура**
- постојећа ТКК канализација
- постојеће ТКК окно
- планирано прикључење
- извод на стубу
- гасна инфраструктура**
- постојећа дистрибутивна гасна мрежа GGM Краљево-челик
- постојећа дистрибутивна гасна мрежа DGM "Рибница" Ø125
- постојећа дистрибутивна гасна мрежа DGM "Рибница" Ø40
- постојећа дистрибутивна гасна мрежа DGM "Рибница" Ø63

ружа ветрова

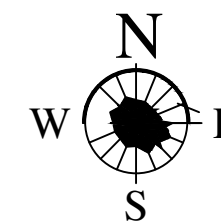

МАЈ 2026

ЈАВНО ПРЕДУЗЕЋЕ ЗА УРЕЂИВАЊЕ ГРАЂЕВИНСКОГ
ЗЕМЉИШТА "КРАЉЕВО"

руководилац
израде

Слађана Шарић д.и.а.

сарадници

лист бр.

7