ПЛАН ГЕНЕРАЛНЕ РЕГУЛАЦИЈЕ "ЈАРЧУЈАК"

УРБАНИСТИЧКА РЕГУЛАЦИЈА

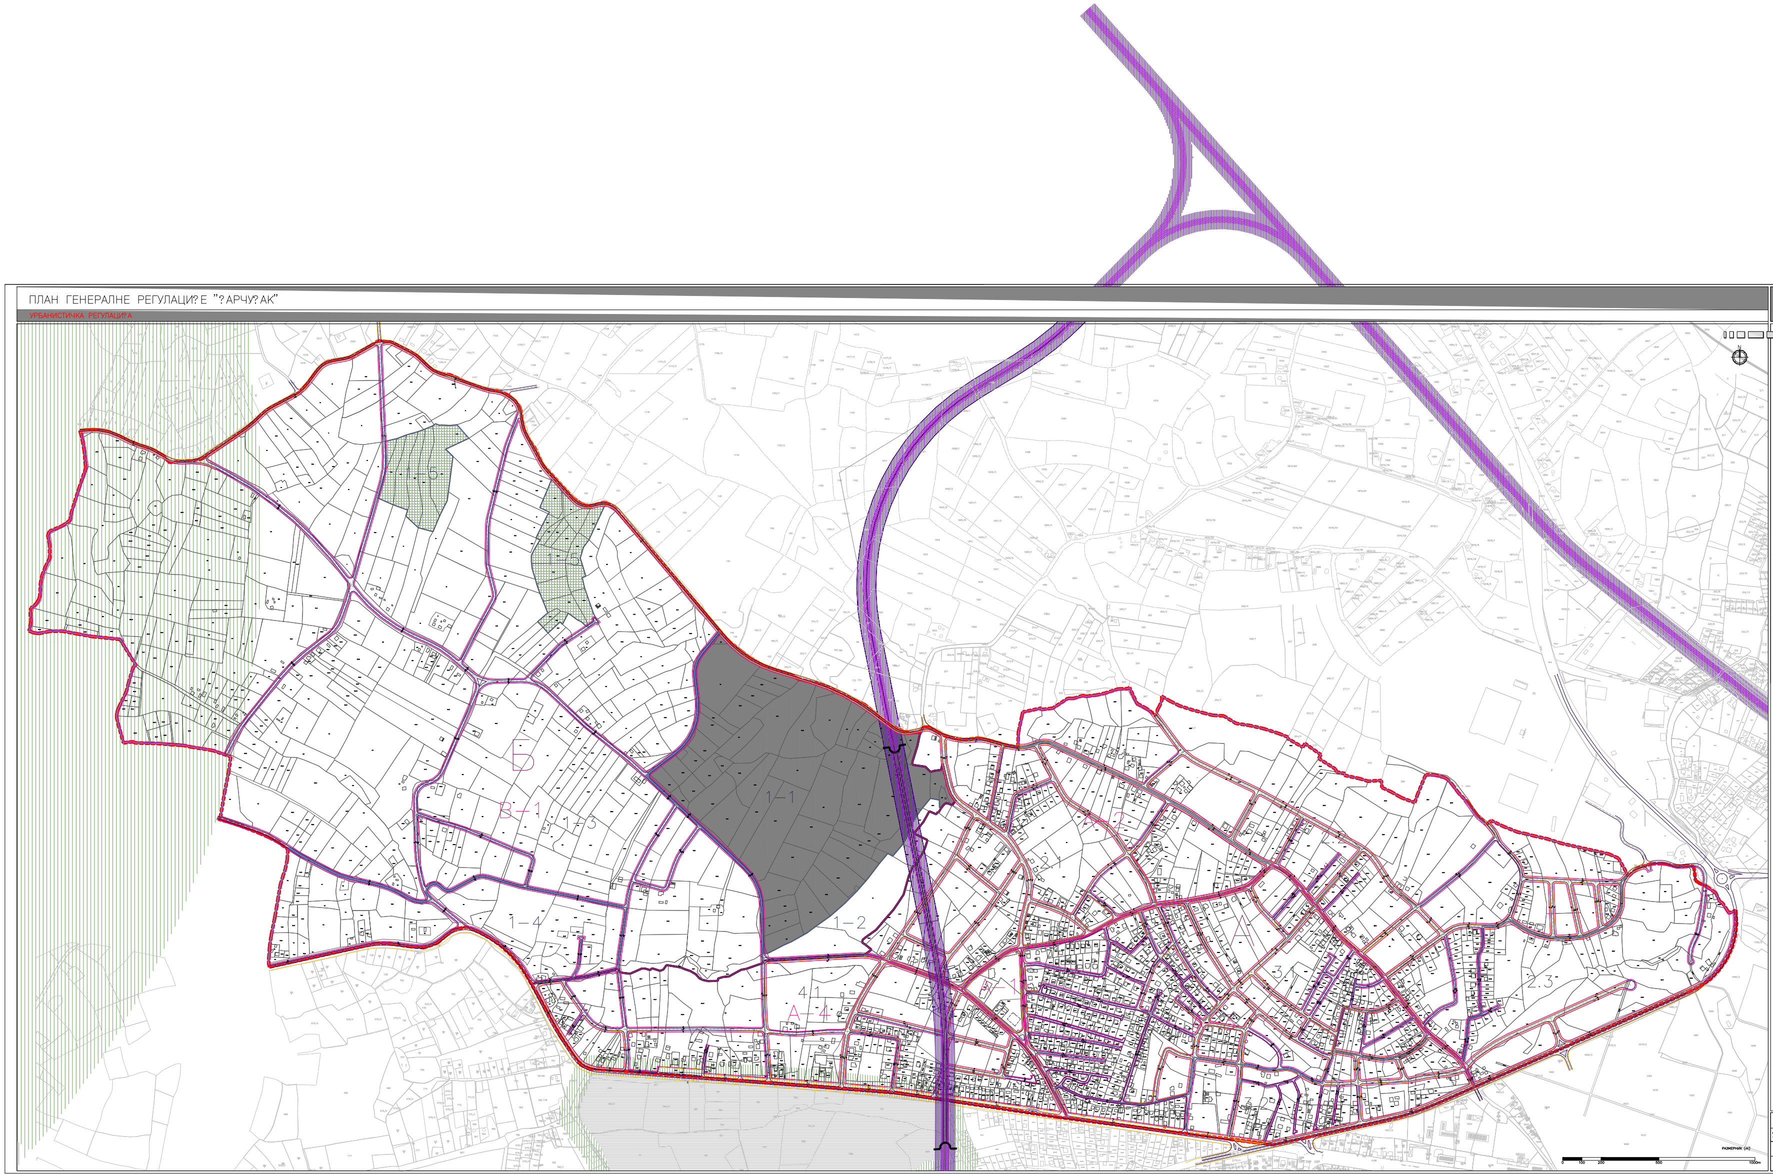

ЛЕГЕНДА

🟥	граница обухвата плана
▭	граница кат. парцеле
▬	број кат. парцеле
▭	објекат
▭	ивица коловоза
▭	осовина саобраћајнице
▭	тротоар
▬	граница зоне
А	ознака зоне
▭	граница целине
А-1	ознака целине
▭	граница подцелине
2-1	ознака подцелине

РЕГУЛАЦИОНЕ/ГРАЂЕВИНСКЕ ЛИНИЈЕ

▭	регулациона линија
▭	предња грађевинска линија
▦	железничка пруга
▥	"инфраструктурни појас" – земљишни појас са обе стране пруге у ширини од 25m
▨	"пружни појас" – земљишни појас са обе стране пруге у ширини од 8m
⌒	ознака тунела
■	површина израде ПДР-а

ПОВРШИНЕ ПОСЕБНЕ НАМЕНЕ

▭	касарна

ЗЕЛЕНЕ ПОВРШИНЕ

▥	заштитно зеленило
▦	парк-шума

УНИВЕРЗИТЕТ У БЕОГРАДУ АРХИТЕКТОНСКИ ФАКУЛТЕТ
Декан: Проф. др Владан Ђокић

Руководилац Плана
Доц. мр Бисерка Митровић, д.и.а.

ПЛАН ГЕНЕРАЛНЕ РЕГУЛАЦИЈЕ "ЈАРЧУЈАК"		РАЗМЕРА 1:2500
ЈУЛ 2013.	УРБАНИСТИЧКА РЕГУЛАЦИЈА	ПРИЛОГ 1.4.