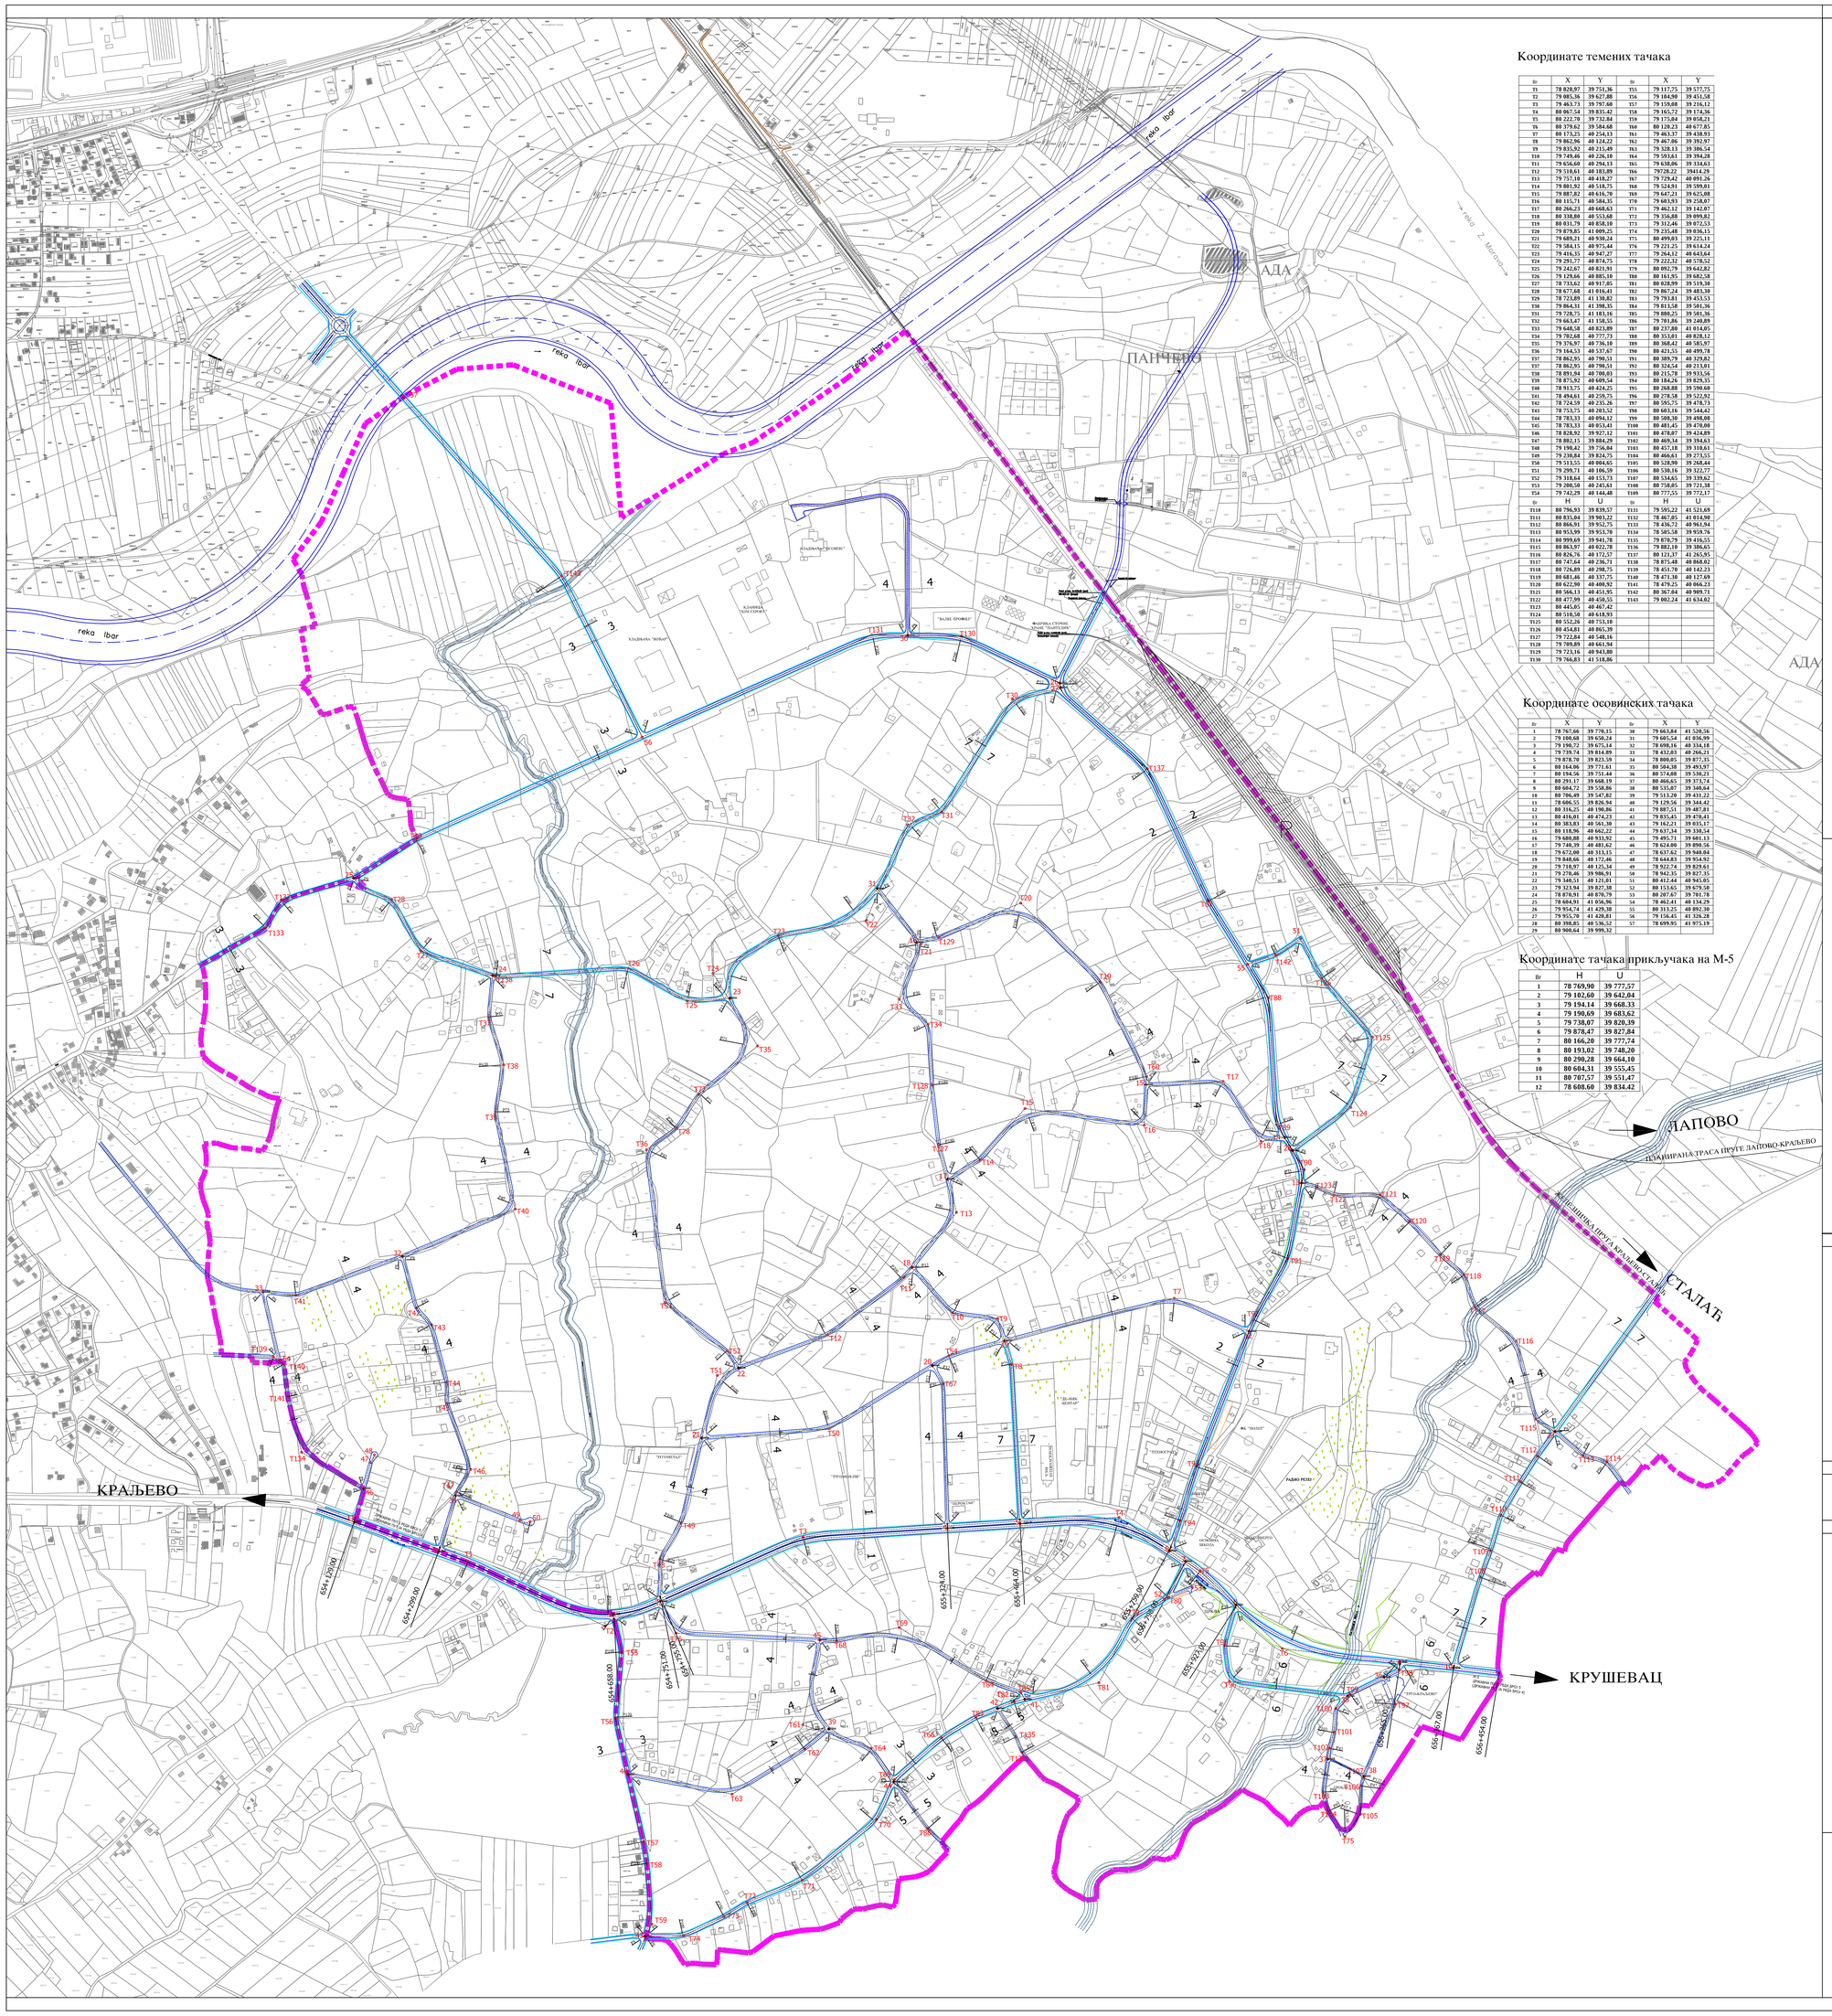

Координате темених тачака

Бр	X	Y	Бр	X	Y
T1	78 820,97	39 751,36	T55	79 117,75	39 577,75
T2	79 085,36	39 627,88	T56	79 104,90	39 451,58
T3	79 463,73	39 797,60	T57	79 159,08	39 216,12
T4	80 067,54	39 835,42	T58	79 165,72	39 174,36
T5	80 222,70	39 732,84	T59	79 175,04	39 058,21
T6	80 379,62	39 584,68	T60	80 120,23	40 677,85
T7	80 173,25	40 254,13	T61	79 463,37	39 438,93
T8	79 862,96	40 124,22	T62	79 467,06	39 392,97
T9	79 833,92	40 215,49	T63	79 320,13	39 386,54
T10	79 749,46	40 226,10	T64	79 593,61	39 394,28
T11	79 656,60	40 294,13	T65	79 638,06	39 334,63
T12	79 510,61	40 185,89	T66	79728,22	39414,29
T13	79 757,10	40 418,27	T67	79 729,42	40 091,26
T14	79 881,92	40 518,75	T68	79 524,91	39 590,01
T15	79 887,82	40 616,70	T69	79 647,21	39 625,08
T16	80 115,71	40 584,35	T70	79 603,93	39 258,07
T17	80 266,23	40 668,63	T71	79 462,12	39 142,07
T18	80 338,80	40 553,68	T72	79 356,88	39 099,82
T19	80 031,79	40 858,10	T73	79 312,46	39 072,53
T20	79 879,85	41 009,25	T74	79 235,48	39 036,15
T21	79 689,21	40 930,24	T75	80 499,03	39 225,11
T22	79 584,15	40 975,44	T76	79 221,25	39 614,24
T23	79 416,35	40 947,27	T77	79 264,12	40 643,64
T24	79 291,77	40 874,75	T78	79 222,32	40 578,52
T25	79 242,67	40 821,91	T79	80 092,79	39 642,82
T26	79 129,66	40 885,10	T80	80 161,95	39 682,58
T27	78 733,62	40 917,05	T81	80 028,99	39 519,30
T28	78 677,60	41 016,41	T82	79 867,24	39 483,30
T29	78 723,89	41 130,82	T83	79 793,81	39 453,53
T30	79 864,31	41 398,35	T84	79 813,58	39 501,36
T31	79 728,71	41 183,16	T85	79 880,25	39 501,36
T32	79 663,47	41 158,55	T86	79 701,86	39 240,89
T33	79 648,58	40 821,89	T87	80 237,80	41 014,05
T34	79 702,68	40 777,73	T88	80 353,01	40 828,12
T35	79 376,97	40 736,10	T89	80 368,42	40 585,97
T36	79 164,53	40 537,67	T90	80 421,55	40 499,78
T37	78 862,95	40 790,51	T91	80 389,79	40 329,82
T38	78 862,95	40 790,51	T92	80 324,64	40 213,01
T39	78 891,94	40 700,03	T93	80 215,78	39 933,56
T40	78 873,52	40 609,54	T94	80 184,26	39 829,35
T41	78 913,75	40 424,25	T95	80 268,88	39 590,60
T42	78 494,61	40 259,75	T96	80 278,58	39 522,92
T43	78 724,59	40 235,26	T97	80 595,75	39 478,73
T44	78 753,75	40 203,52	T98	80 603,16	39 544,42
T45	78 784,33	40 094,12	T99	80 508,30	39 498,08
T46	78 783,33	40 053,41	T100	80 481,45	39 470,00
T47	78 828,92	39 927,12	T101	80 478,07	39 424,89
T48	78 892,15	39 884,29	T102	80 469,34	39 394,63
T49	79 190,42	39 756,84	T103	80 457,18	39 310,61
T50	79 230,84	39 824,75	T104	80 466,61	39 273,55
T51	79 513,55	40 004,65	T105	80 528,90	39 268,44
T52	79 299,71	40 106,59	T106	80 520,16	39 322,77
T53	79 200,50	40 245,61	T107	80 534,65	39 339,62
T54	79 742,29	40 144,48	T108	80 758,05	39 721,38
Бр	H	U	T109	80 777,55	39 772,17
T110	80 796,93	39 839,57	Бр	H	U
T111	80 835,04	39 903,22	T131	79 595,22	41 521,69
T112	80 866,91	39 952,75	T132	78 467,85	41 914,90
T113	80 953,99	39 953,70	T133	78 436,72	40 961,94
T114	80 999,69	39 941,78	T134	78 505,58	39 959,76
T115	80 863,97	40 022,78	T135	79 870,79	39 416,55
T116	80 826,76	40 172,57	T136	79 882,10	39 386,65
T117	80 747,64	40 236,71	T137	80 121,37	41 265,95
T118	80 726,89	40 298,75	T138	78 875,48	40 868,02
T119	80 681,46	40 337,75	T139	78 451,70	40 142,23
T120	80 622,98	40 400,92	T140	78 471,30	40 127,69
T121	80 566,13	40 451,95	T141	78 479,25	40 066,23
T122	80 477,99	40 458,35	T142	80 367,84	40 909,71
T123	80 445,85	40 467,42	T143	79 002,24	41 634,02
T124	80 510,50	40 618,93			
T125	80 552,26	40 753,10			
T126	80 454,81	40 865,39			
T127	79 722,84	40 548,16			
T128	79 709,89	40 661,94			
T129	79 723,16	40 943,80			
T130	79 766,83	41 518,86			

Координате осовинских тачака

Бр.	X	Y	Бр	X	Y
1	78 767,66	39 770,15	30	79 663,84	41 520,56
2	79 180,68	39 650,24	31	79 685,54	41 036,99
3	79 190,72	39 675,14	32	78 698,16	40 334,18
4	79 739,74	39 814,89	33	78 412,03	40 266,21
5	79 878,70	39 823,59	34	78 890,05	39 857,35
6	80 164,06	39 771,61	35	80 504,38	39 493,97
7	80 194,56	39 751,44	36	80 574,08	39 530,21
8	80 291,17	39 668,19	37	80 466,65	39 373,74
9	80 684,72	39 558,86	38	80 535,07	39 348,64
10	80 796,49	39 547,82	39	79 513,20	39 431,22
11	78 686,55	39 826,94	40	79 129,56	39 344,42
12	80 316,25	40 190,86	41	79 887,51	39 487,81
13	80 416,81	40 474,21	42	79 835,45	39 470,41
14	80 383,83	40 561,30	43	79 162,21	39 353,17
15	80 110,96	40 662,22	44	79 637,34	39 330,54
16	79 680,88	40 933,92	45	79 495,71	39 601,13
17	79 740,39	40 481,62	46	78 624,00	39 890,56
18	79 672,00	40 313,15	47	78 637,62	39 940,04
19	79 848,66	40 172,46	48	78 644,83	39 954,92
20	79 710,97	40 125,34	49	78 922,74	39 828,61
21	79 270,46	39 986,91	50	78 942,35	39 827,35
22	79 340,51	40 123,01	51	80 412,44	40 945,85
23	79 320,84	39 827,38	52	80 153,65	39 679,50
24	78 870,91	40 870,79	53	80 207,67	39 701,78
25	78 604,91	41 056,96	54	79 462,41	40 134,29
26	79 954,74	41 429,38	55	80 313,25	40 892,30
27	79 955,70	41 420,81	56	79 156,45	41 326,28
28	80 398,85	40 536,52	57	78 699,95	41 975,19
29	80 900,64	39 999,32			

Координате тачака прикључака на М-5

Бр	H	U
1	78 769,90	39 777,57
2	79 102,60	39 642,04
3	79 194,14	39 668,33
4	79 190,69	39 683,62
5	79 738,07	39 820,39
6	79 878,47	39 827,84
7	80 166,20	39 777,74
8	80 193,02	39 748,20
9	80 290,28	39 664,10
10	80 604,31	39 555,45
11	80 707,57	39 551,47
12	78 608,60	39 834,42

Попречни профили 1:40

1 - 1

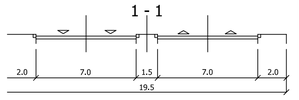

2 - 2

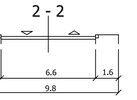

3 - 3

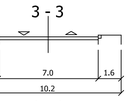

4 - 4

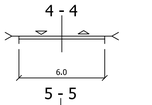

5 - 5

6 - 6

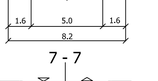

7 - 7

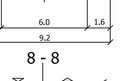

8 - 8

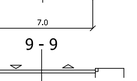

9 - 9

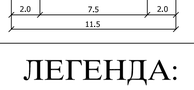

ЛЕГЕНДА:

- ГРАНИЦА ПГР "РАТИНА" П ~ 552.08 ха
- ПОСТОЈЕЋЕ САОБРАЋАЈНИЦЕ
- ПЛАНИРАНЕ САОБРАЋАЈНИЦЕ
- R — РАНЖИРНА СТАНИЦА
- T116 — ТЕМЕНЕ ТАЧКЕ
- 29 — ОСОВИНСКЕ ТАЧКЕ
- ПАРКИНГ ПРОСТОР-ПОСТОЈЕЋИ
- ПАРКИНГ ПРОСТОР-ПЛАНИРАНИ
- 6 6 — ОЗНАКА ПРОФИЛА

ПЛАН ГЕНЕРАЛНЕ РЕГУЛАЦИЈЕ ”Р А Т И Н А”

Р 1:5000

ПЛАН САОБРАЋАЈА СА НИВЕЛАЦИОНИМ ПЛАНОМ (ВИСИНСКЕ КОТЕ РАСКРСНИЦА УЛИЦА)

ДИРЕКЦИЈА ЗА ПЛАНИРАЊЕ И ИЗГРАДЊУ "КРАЉЕВО"
СЕКТОР ЗА УРБАНИЗАМ И ГЕОДЕЗИЈУ

руководилац израде	Драгана Бикић , дипл.инж.арх.	
сарадници	Горан Вуковић , дипл.инж.саобр.	

N W E S

ЈУЛ 2013.

5