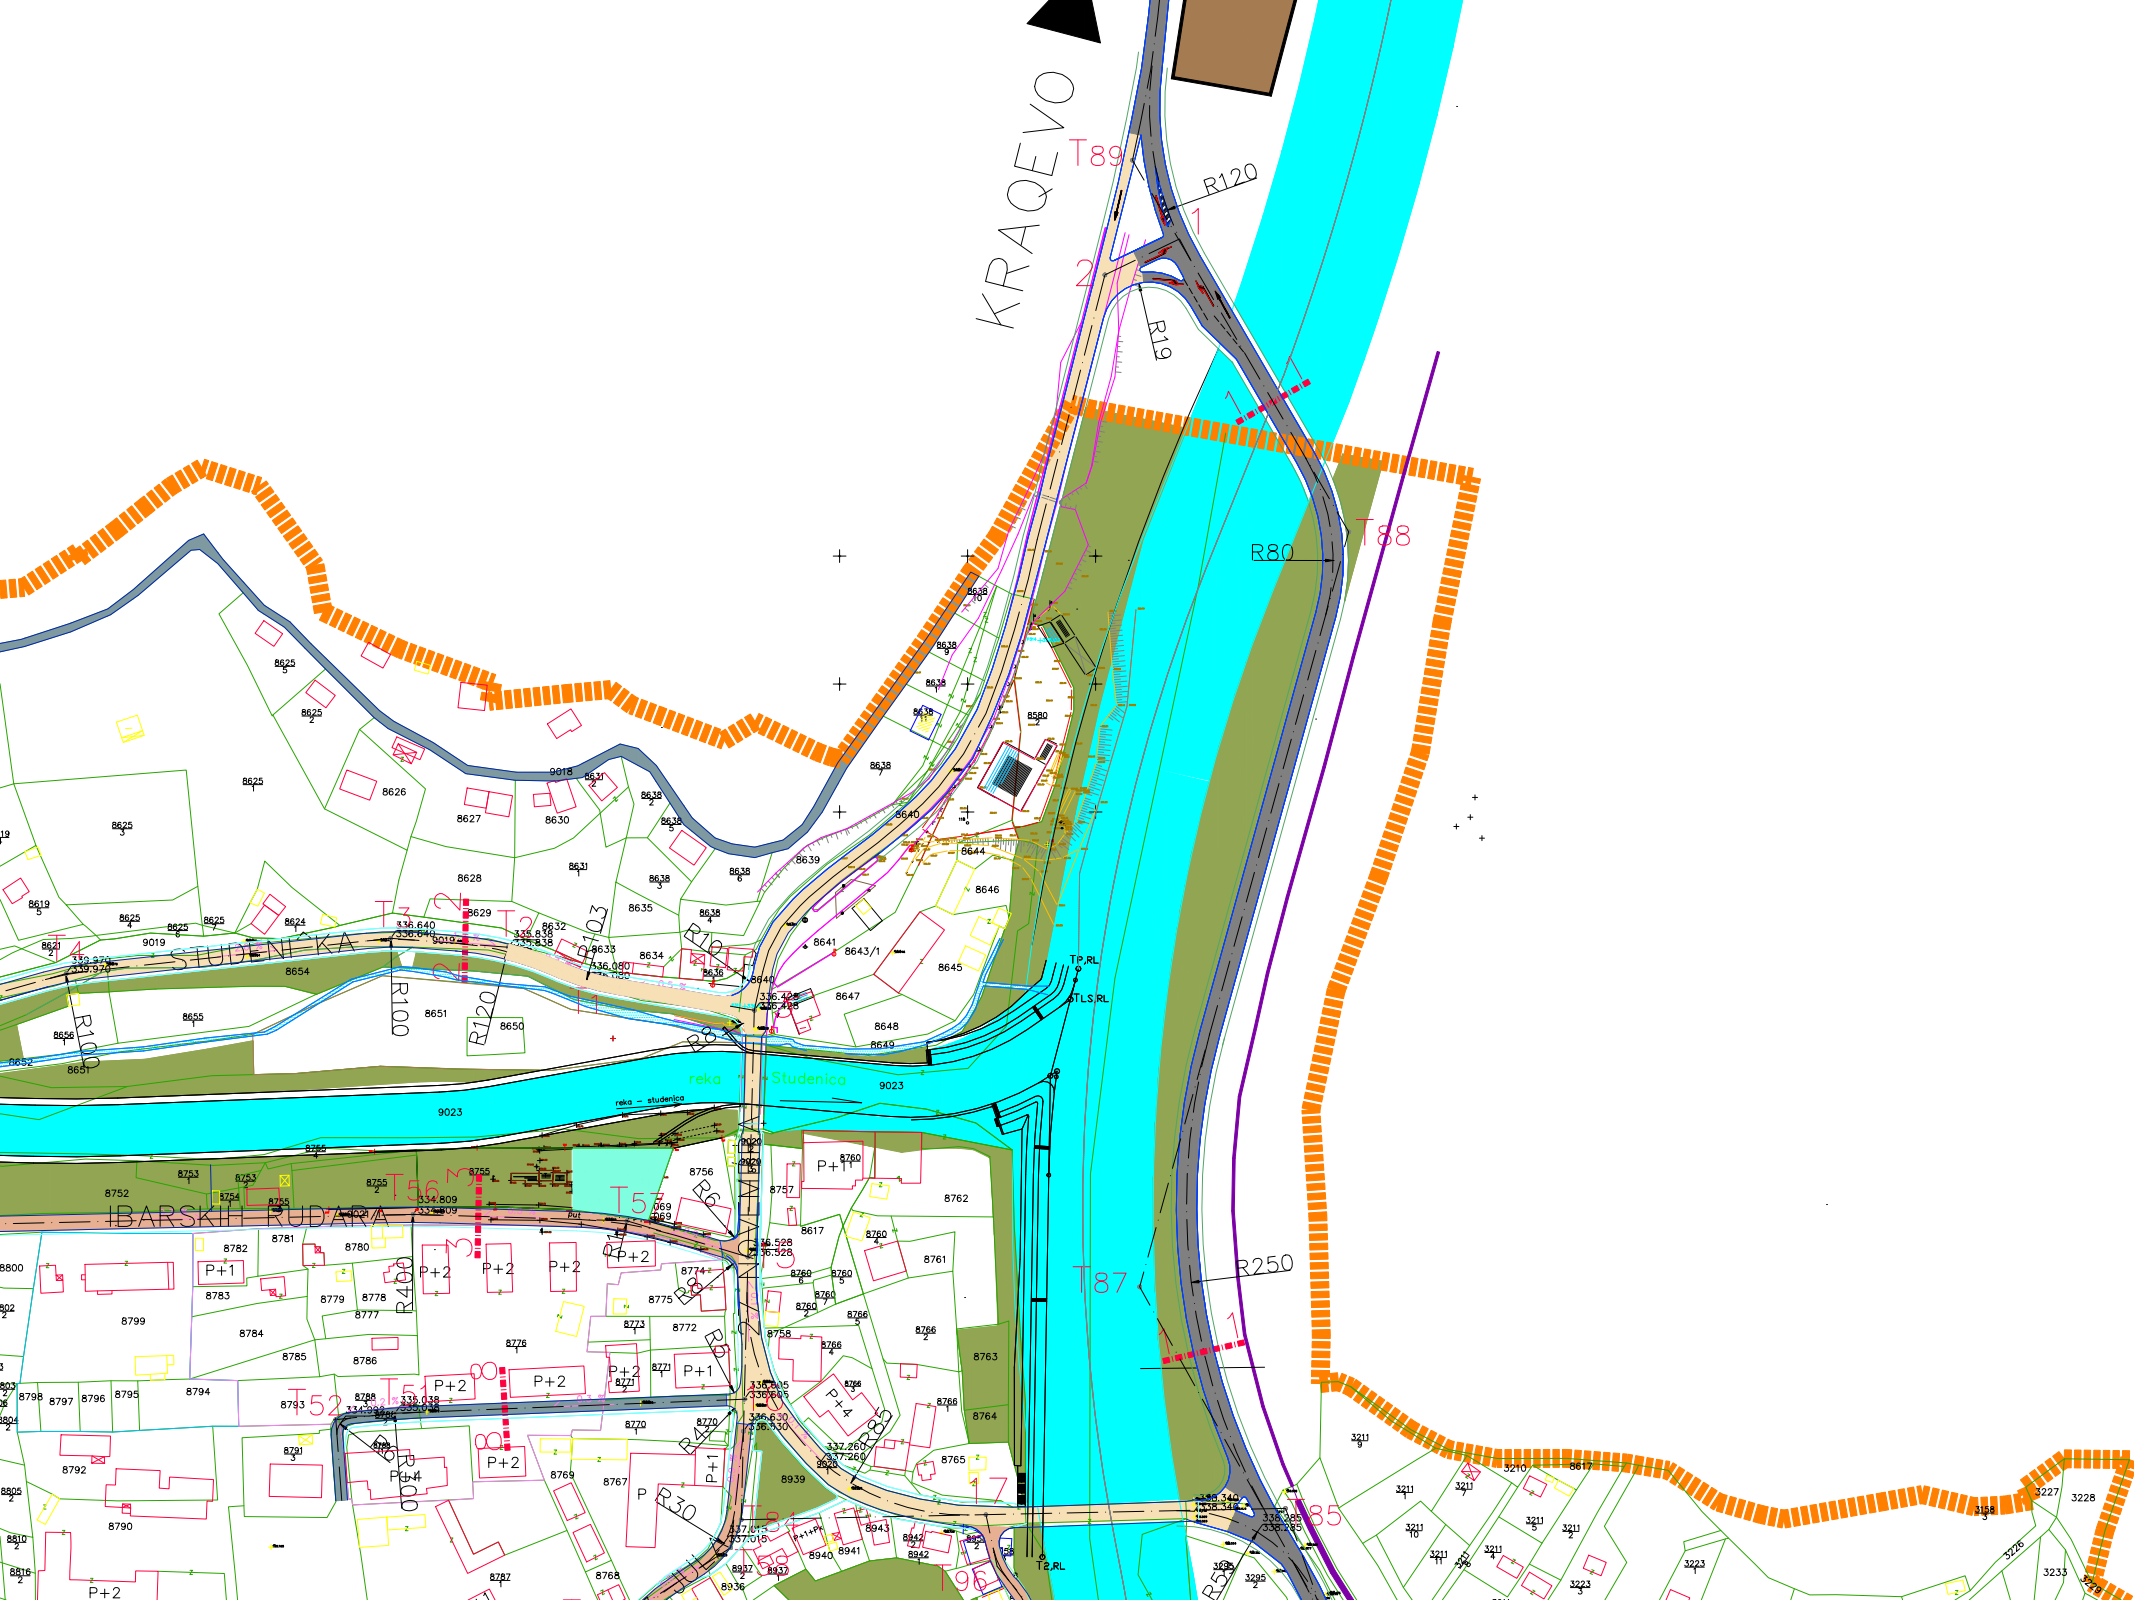
KRAQEVO
T89
R120
R19
T88
R80
STUDENICKA
IBARSKII RUDARA
reka - Studenica
reka - studenica
T87
R250
T85
T96
T52
T56
T57
R100
R120
R103
R400
R30
R85
P+1
P+2
P+4
TP,RL
TLS,RL
T2,RL