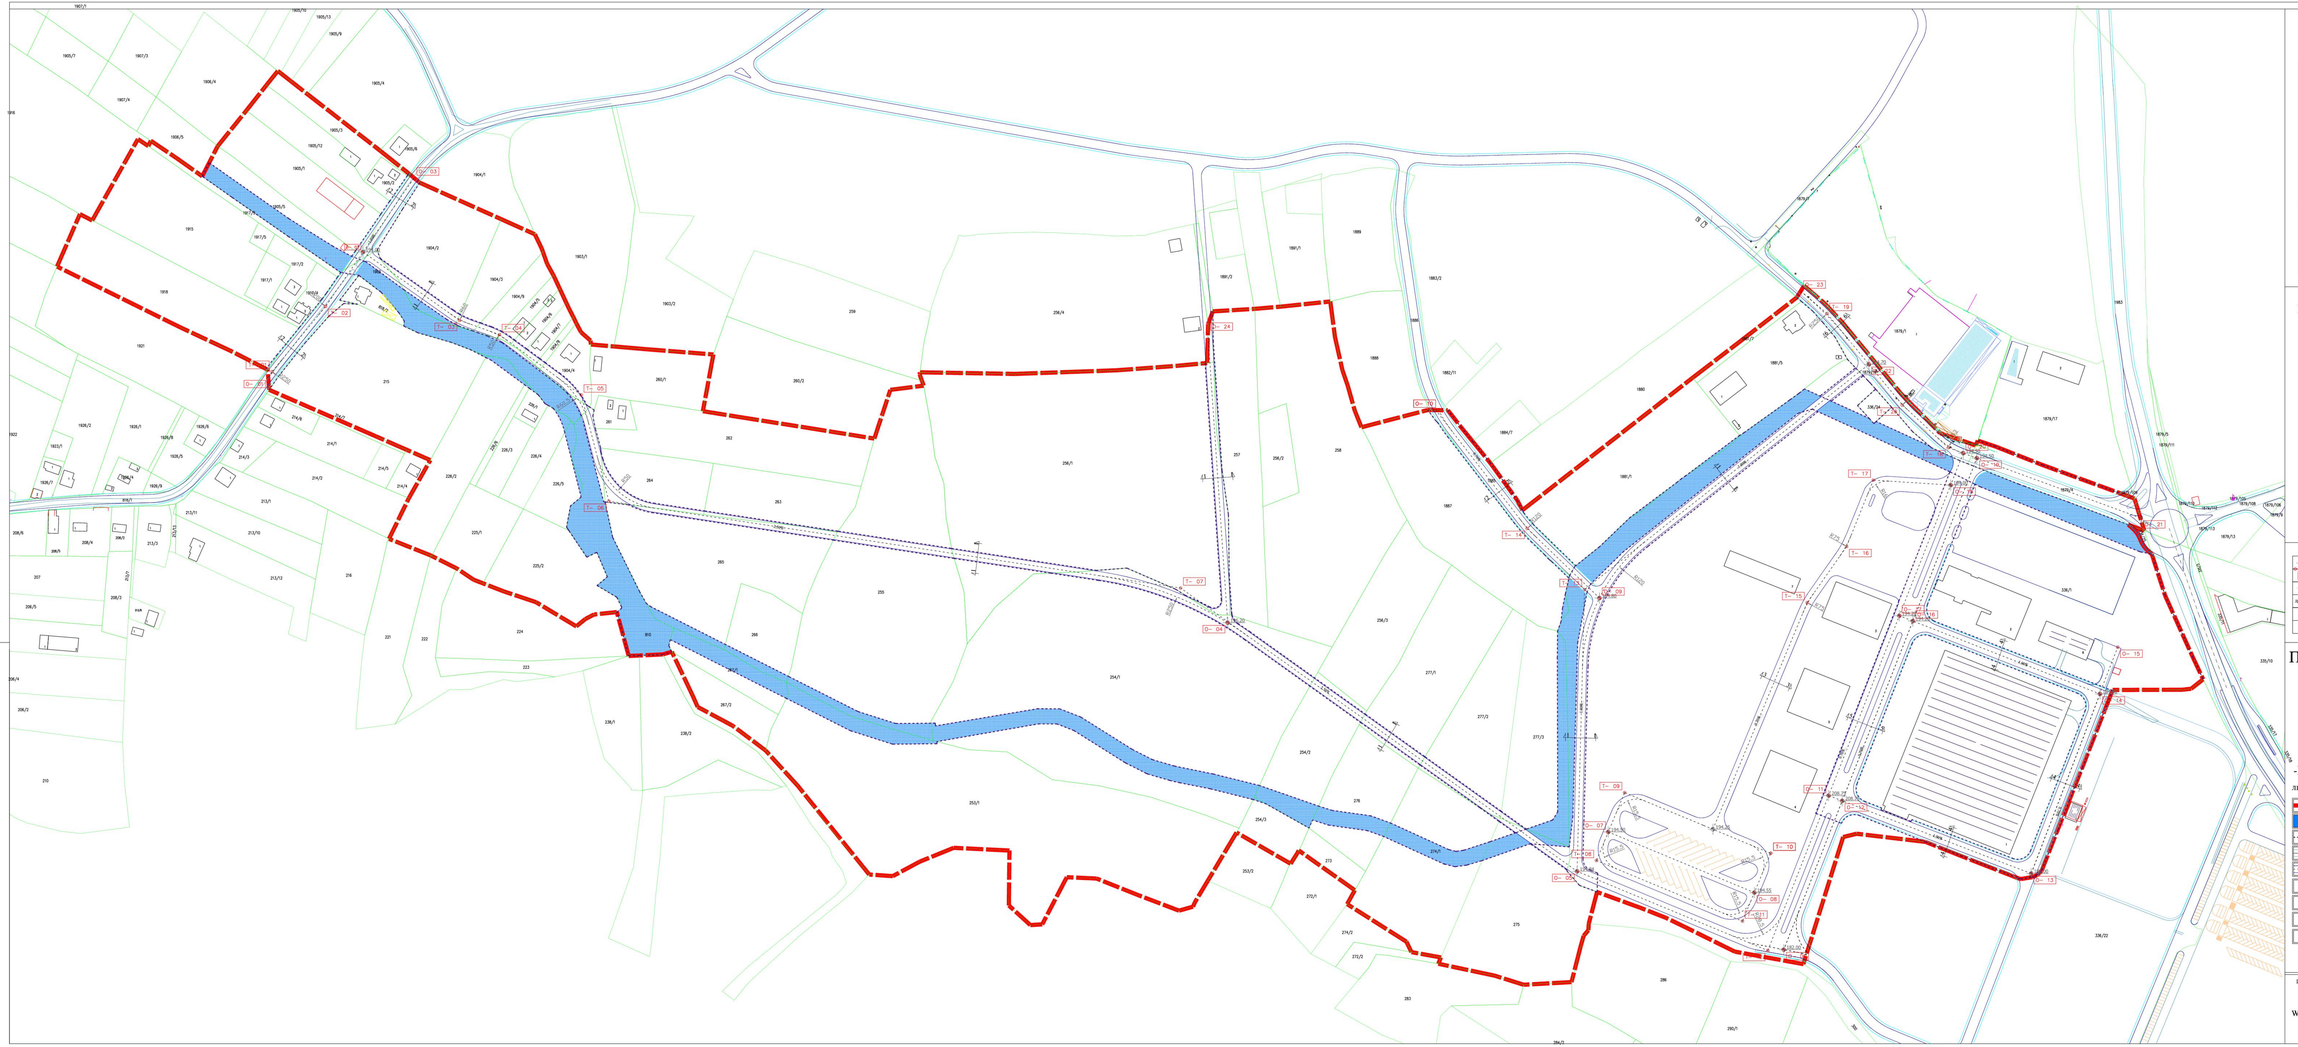

КООРДИНАТЕ ОСОВИНСКИХ И ТЕМЕНИХ ТАЧАКА

ОСОВИНСКЕ ТАЧКЕ		
Point No.	Y	X
01	7472026.057	4844383.376
02	7472084.973	4844474.747
03	7472102.026	4844528.630
04	7472713.665	4844505.052
05	7472967.735	4844024.095
06	7473018.921	4843967.297
07	7472996.407	4844052.750
08	7473096.602	4844088.618
09	7472983.975	4844022.972
10	7472966.859	4844359.680
11	7473055.648	4844075.085
12	7473063.517	4844075.383
13	7473097.895	4844022.465
14	7473247.927	4844133.189
15	7473260.801	4844187.193
16	7473211.864	4844206.225
17	7473202.029	4844210.059
18	7473239.371	4844305.174
19	7473258.379	4844324.754
20	7473248.480	4844309.376
21	7473377.259	4844436.338
22	7473279.952	4844393.040
23	7473235.336	4844446.296
24	7472699.273	4844415.749

ТЕМЕНЕ ТАЧКЕ		
Point No.	Y	X
01	7472018.859	4844387.676
02	7472057.764	4844425.175
03	7472035.203	4844455.050
04	7472084.121	4844414.632
05	7472743.671	4844370.732
06	7472763.734	4844293.430
07	7472679.457	4844230.259
08	7472981.772	4844035.972
09	7473002.303	4844081.376
10	7473038.498	4844037.245
11	7473087.968	4843987.841
12	7473106.396	4843966.472
13	7472973.136	4844029.143
14	7472935.411	4844073.616
15	7473135.031	4844019.630
16	7473163.680	4844265.429
17	7473183.106	4844308.747
18	7473237.580	4844332.350
19	7473249.408	4844430.040
20	7473254.125	4844363.3846

ПОПРЕЧНИ ПРОФИЛИ УЛИЧНЕ МРЕЖЕ

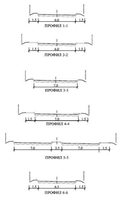

212.00	нивелација
O- 15	осовинске и темене тачке
	саобраћајна сигнализација
уражина пут	назив пута (улице)
	профил пута
	димензије

ПЛАН ДЕТАЉНЕ РЕГУЛАЦИЈЕ КАНАЛА МАКВА ЗА ПРИКУПЉАЊЕ И ОДВОЂЕЊЕ АТМОСФЕРСКИХ ВОДА СА ПОДРУЧЈА ШЕОВЦА

ПЛАН САОБРАЋАЈА -РЕГУЛАЦИОНО-НИВЕЛАЦИОНИ ПЛАН-

ЛЕГЕНДА

Р-1:1000

- граница Плана детаљне регулације П=око 45.8 ха
- водоток са објектима регулације
- регулациона линија
- постојеће саобраћајнице
- планиране саобраћајнице
- пешачке стазе - постојеће
- пешачке стазе - планиране
- паркинг - постојећи
- паркинг - планирани

ружа ветрова

N W E S

мај 2017.

ЈАВНО ПРЕДУЗЕЋЕ ЗА УРЕЂИВАЊЕ ГРАЂЕВИНСКОГ ЗЕМЉИШТА "КРАЉЕВО"		
руководилац норми	Зорана Мајсторовић, дипл. инж. арх.	
середници	Горан Вуковић, дипл. инж. саобр.	
	Срђан Јанић, дипл. инж. грађ.	

8