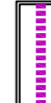

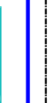
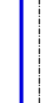









ИЗМЕНА ПЛАНА ГЕНЕРАЛНЕ РЕГУЛАЦИЈЕ ЦЕНТАР-ЧИБУКОВАЦ

P = 1/2500

ПЛАН ОСОВИНСКЕ МРЕЖЕ

ЛЕГЕНДА

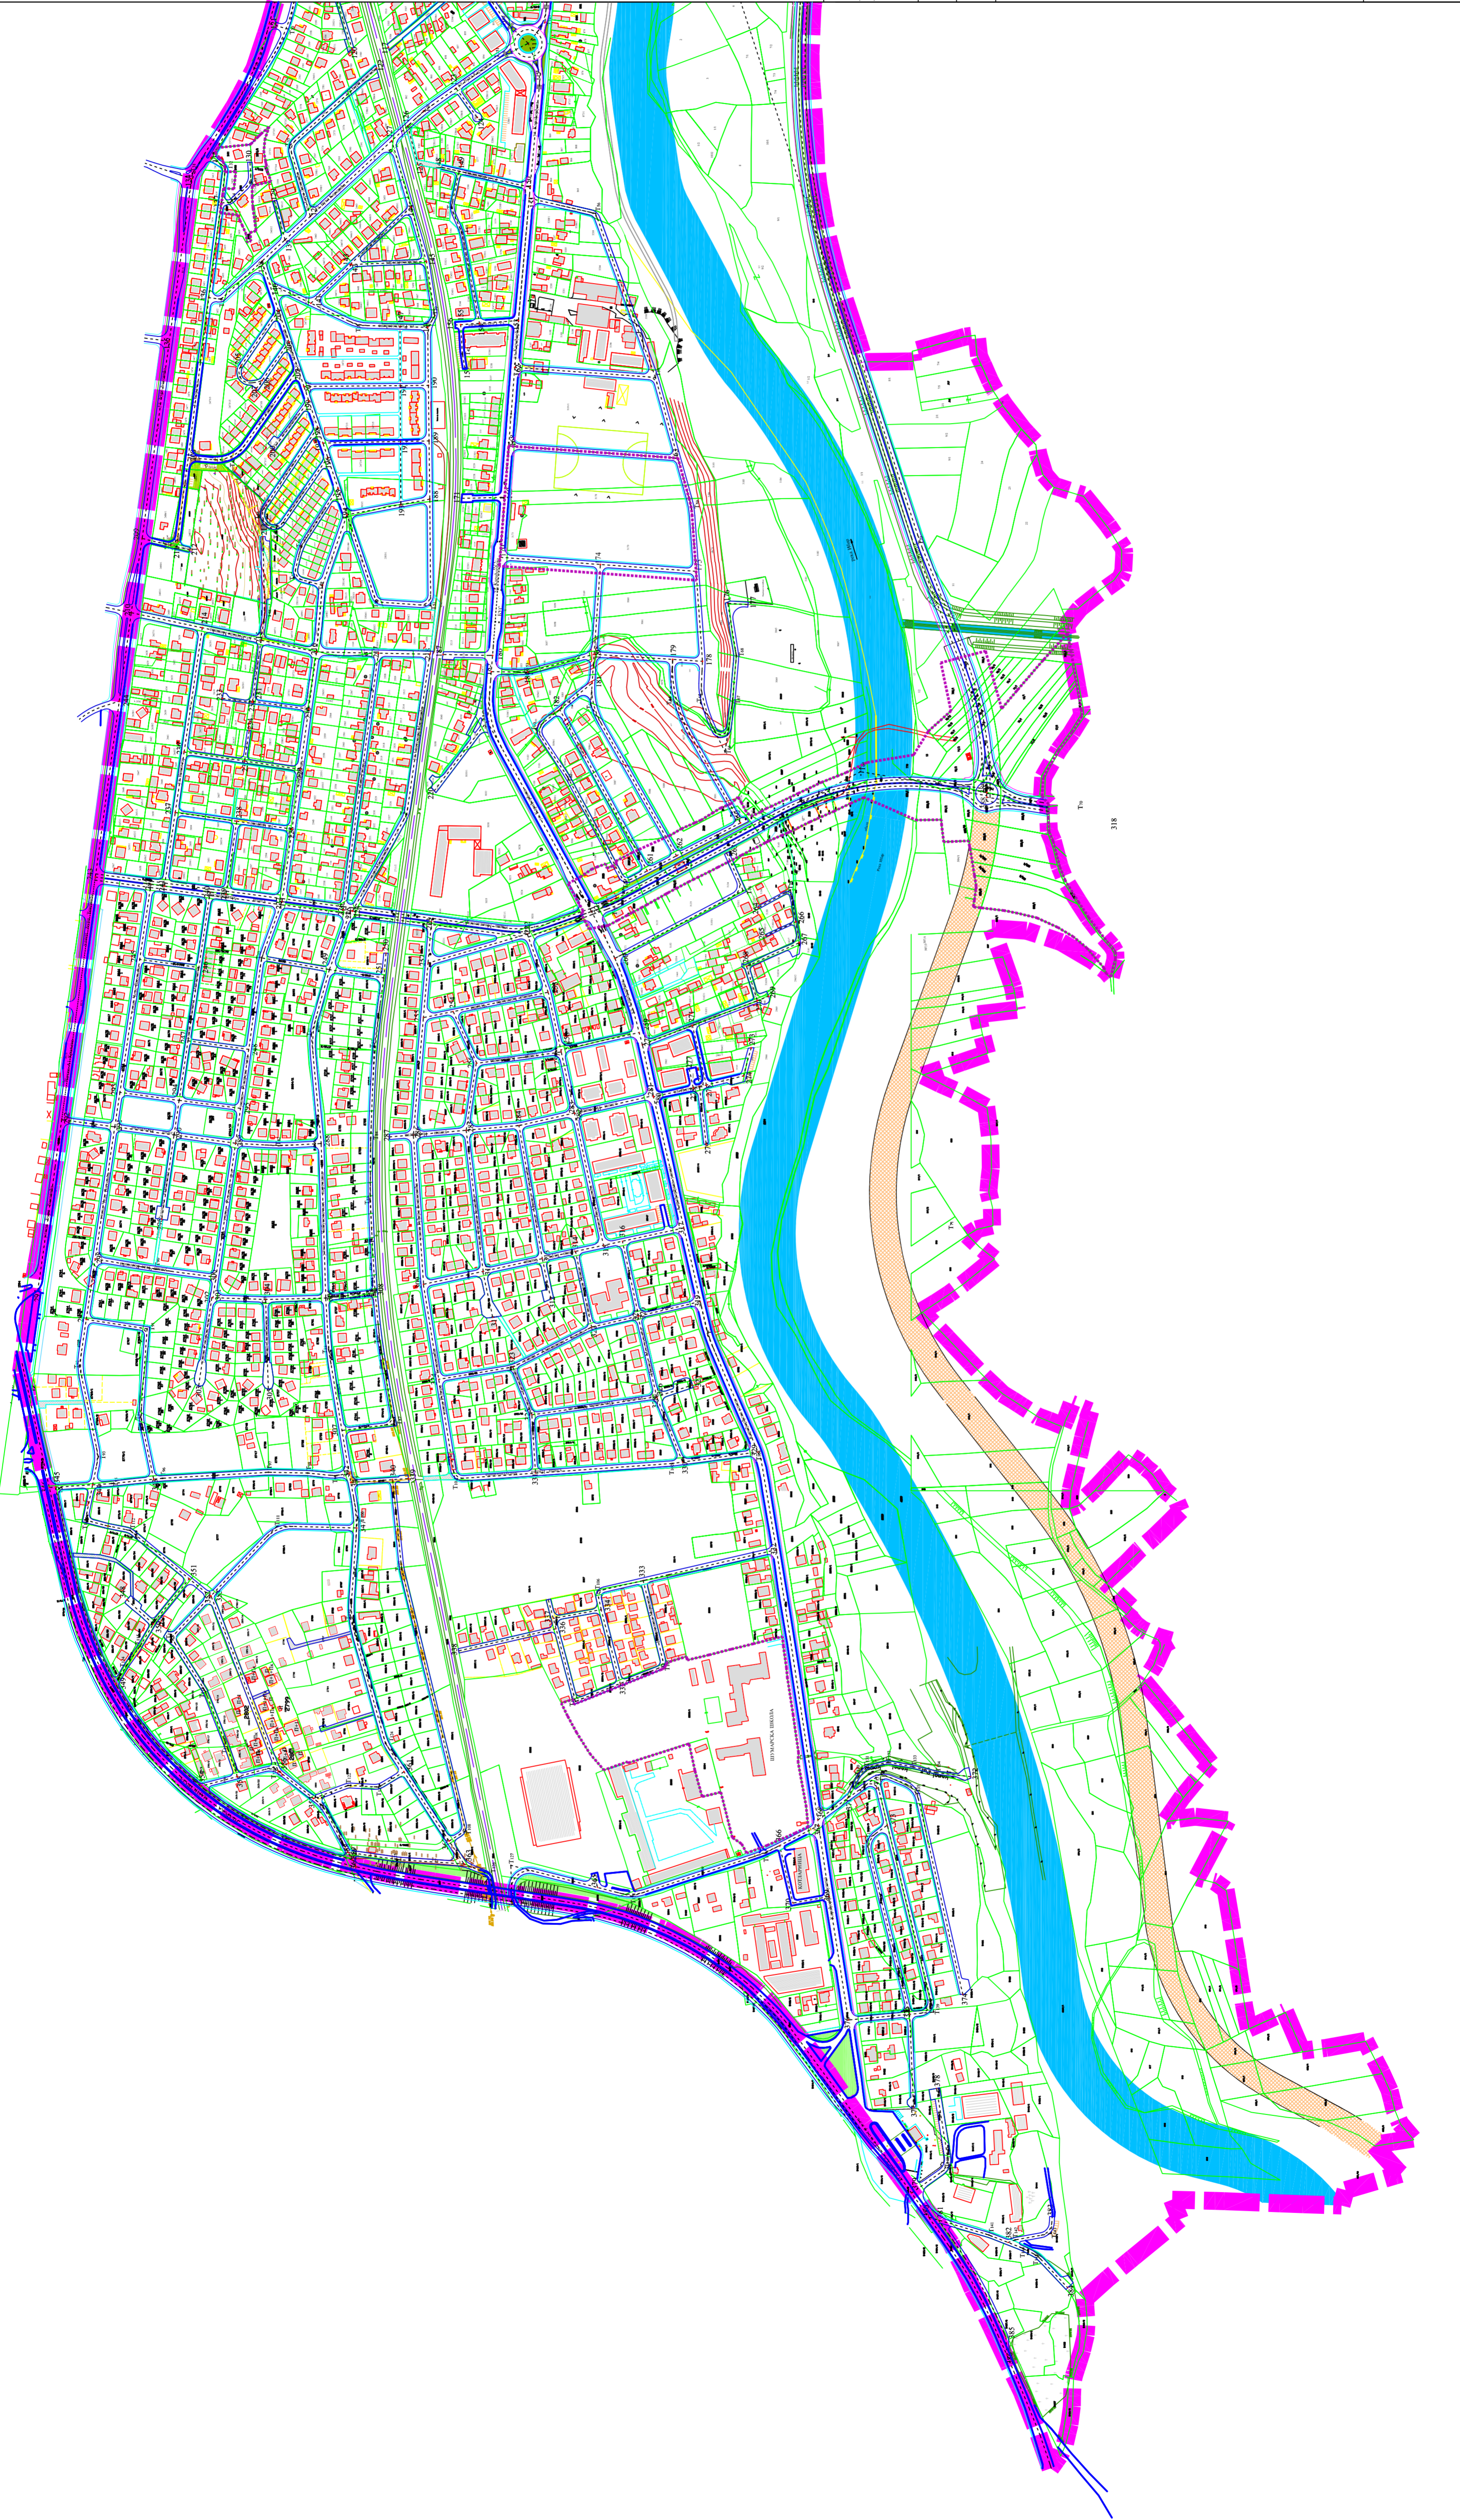-  границе измене ППР Центар-Чибуковац
-  План детаљне регулације Центар
-  постојеће саобраћајнице
-  планиране саобраћајнице
-  пешачке стазе - постојеће
-  пешачке стазе - планиране
-  бициклистичка стаза
-  паркинг простор-постојећи
-  паркинг простор-планирани
-  јавна гаража-Стара чаршија



ЛП ЗА УРЕЂИВАЊЕ ГРАЂЕВИНСКОГ ЗЕМЉИШТА
"КРАЉЕВО"

Пројекат: Т. АКСЕНГЕВИЋ, А. МАКОВИЋ, А. МАКОВИЋ
Дизајнер: Г. ВУКОВИЋ, Ј. МАКОВИЋ

својим
МАЈ 2017.

