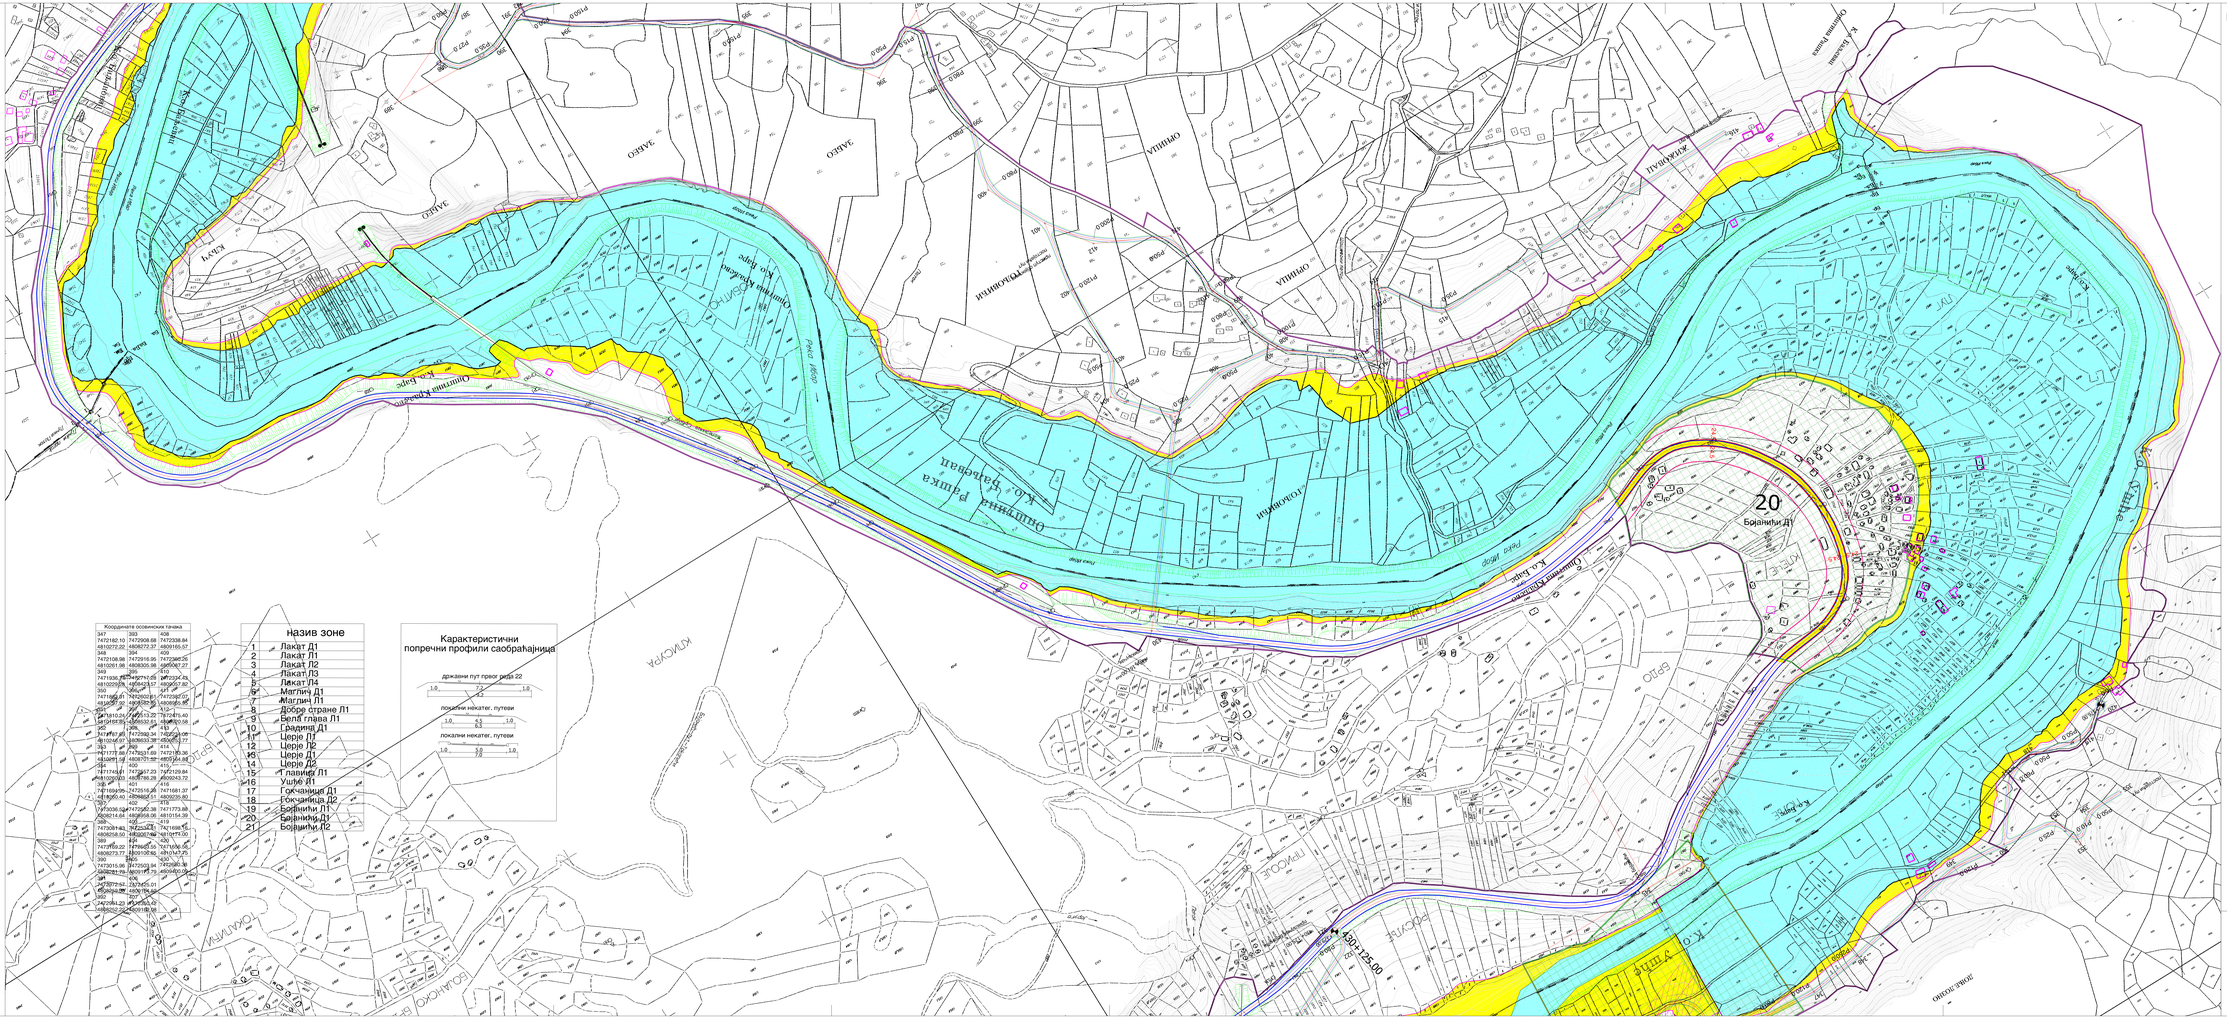

Координате осовинских тачака			
347	393	408	
7472182.10	7472308.68	7472338.84	
4810272.22	4809672.37	4809165.37	
348	394	409	
7472126.58	7472316.95	7472366.25	
4810261.98	4808303.98	4809047.21	
349	395	410	
7472309.89	7472279.05	7472332.80	
4810039.78	4809123.57	4809057.82	
350	396	411	
7471892.61	7472309.81	7472382.07	
4809887.90	4809080.36	4808981.80	
351	397	412	
7473810.04	7472312.22	7473475.40	
4810151.35	4809637.53	4809120.58	
352	398	413	
7472750.83	7472392.34	7472722.05	
4810151.35	4809637.53	4809120.58	
353	399	414	
7471777.68	7472331.69	7472135.06	
4810081.62	4809703.89	4809184.80	
354	400	415	
7471745.61	7472307.23	7472129.84	
4810020.03	4809756.28	4809343.70	
355	401	416	
7471859.05	7472516.28	7471681.33	
4809995.40	4809832.51	4809235.80	
356	402	417	
7473039.58	7472552.38	7471773.88	
4809814.68	4809868.09	4810154.39	
357	405	418	
7473039.81	7472552.41	7471696.54	
4809829.50	4809807.48	4810177.00	
358	406	420	
7473759.22	7473662.55	7471696.56	
4809877.56	4809807.48	4810176.75	
359	407	421	
7473015.96	7472503.94	7472360.38	
4809782.79	4809787.79	4809480.00	
360	408	422	
7473779.84	7473765.01		
4809829.50	4809784.50		
361	409		
7472984.23	7473765.01		
4809829.50	4809784.50		

назив зоне	
1	Лакат Д1
2	Лакат Л1
3	Лакат Л2
4	Лакат Л3
5	Лакат Л4
6	Маглич Д1
7	Маглич Л1
8	Добре стране Л1
9	Велгл глава Л1
10	Сарлинг Д1
11	Церје Л1
12	Церје Л2
13	Церје Д1
14	Церје Д2
15	Главица Л1
16	Ушће Л1
17	Гокчаница Д1
18	Гокчаница Д2
19	Бојанићи Л1
20	Бојанићи Д1
21	Бојанићи Л2

Карактеристични
попречни профили саобраћајница

државни пут првог реда 22

локални некатег. путеви

локални некатег. путеви

- Постојећи објекти
- Регулациона линија
- Грађевинска линија
- Грађевинско земљиште (туристичке зоне)
- КНУ- кота нормалног успора
- КМУ- кота максималног успора-регулациона линија акваторија за стогодишње воде
- Граница детаљне разраде
- Границе урбанистичких зона
- Акваторија КНУ - површина јавне намене водено огледало
- Површине јавне намене /стогодишње воде, путеви, разводна постројења,бране/
- Живи-ток реке Ибар
- Осе ХЕ 30 Осовинске тачке
- Железничка пруга Кв-Рашка
- Измештени државни пут М 22
- Постојећи државни пут М 22
- Измештени некатегорисани путеви
- Постојећи 10 кв и ТС 10/04 кв
- Разводна постројења 110 кв
- Далековод 110 кв постојећи Кв-Рашка са заштитним зоном
- Далеководи 110 кв двоструки са заштитним зоном
- Далеководи 110 кв једноструки са заштитним зоном

N W E S

РЕПУБЛИЧКА АГЕНЦИЈА ЗА ПРОСТОРНО ПЛАНИРАЊЕ

ДИРЕКЦИЈА ЗА ПЛАНИРАЊЕ И ИЗГРАДЊУ КРАЉЕВО

ДЕТАЉНИ ПРИКАЗ ПОСЕБНЕ НАМЕНЕ СА ПЛАНОМ НИВЕЛАЦИЈЕ И РЕГУЛАЦИЈЕ ХЕ БОЈАНИЋИ

Р 1:2000

април 2012.

14