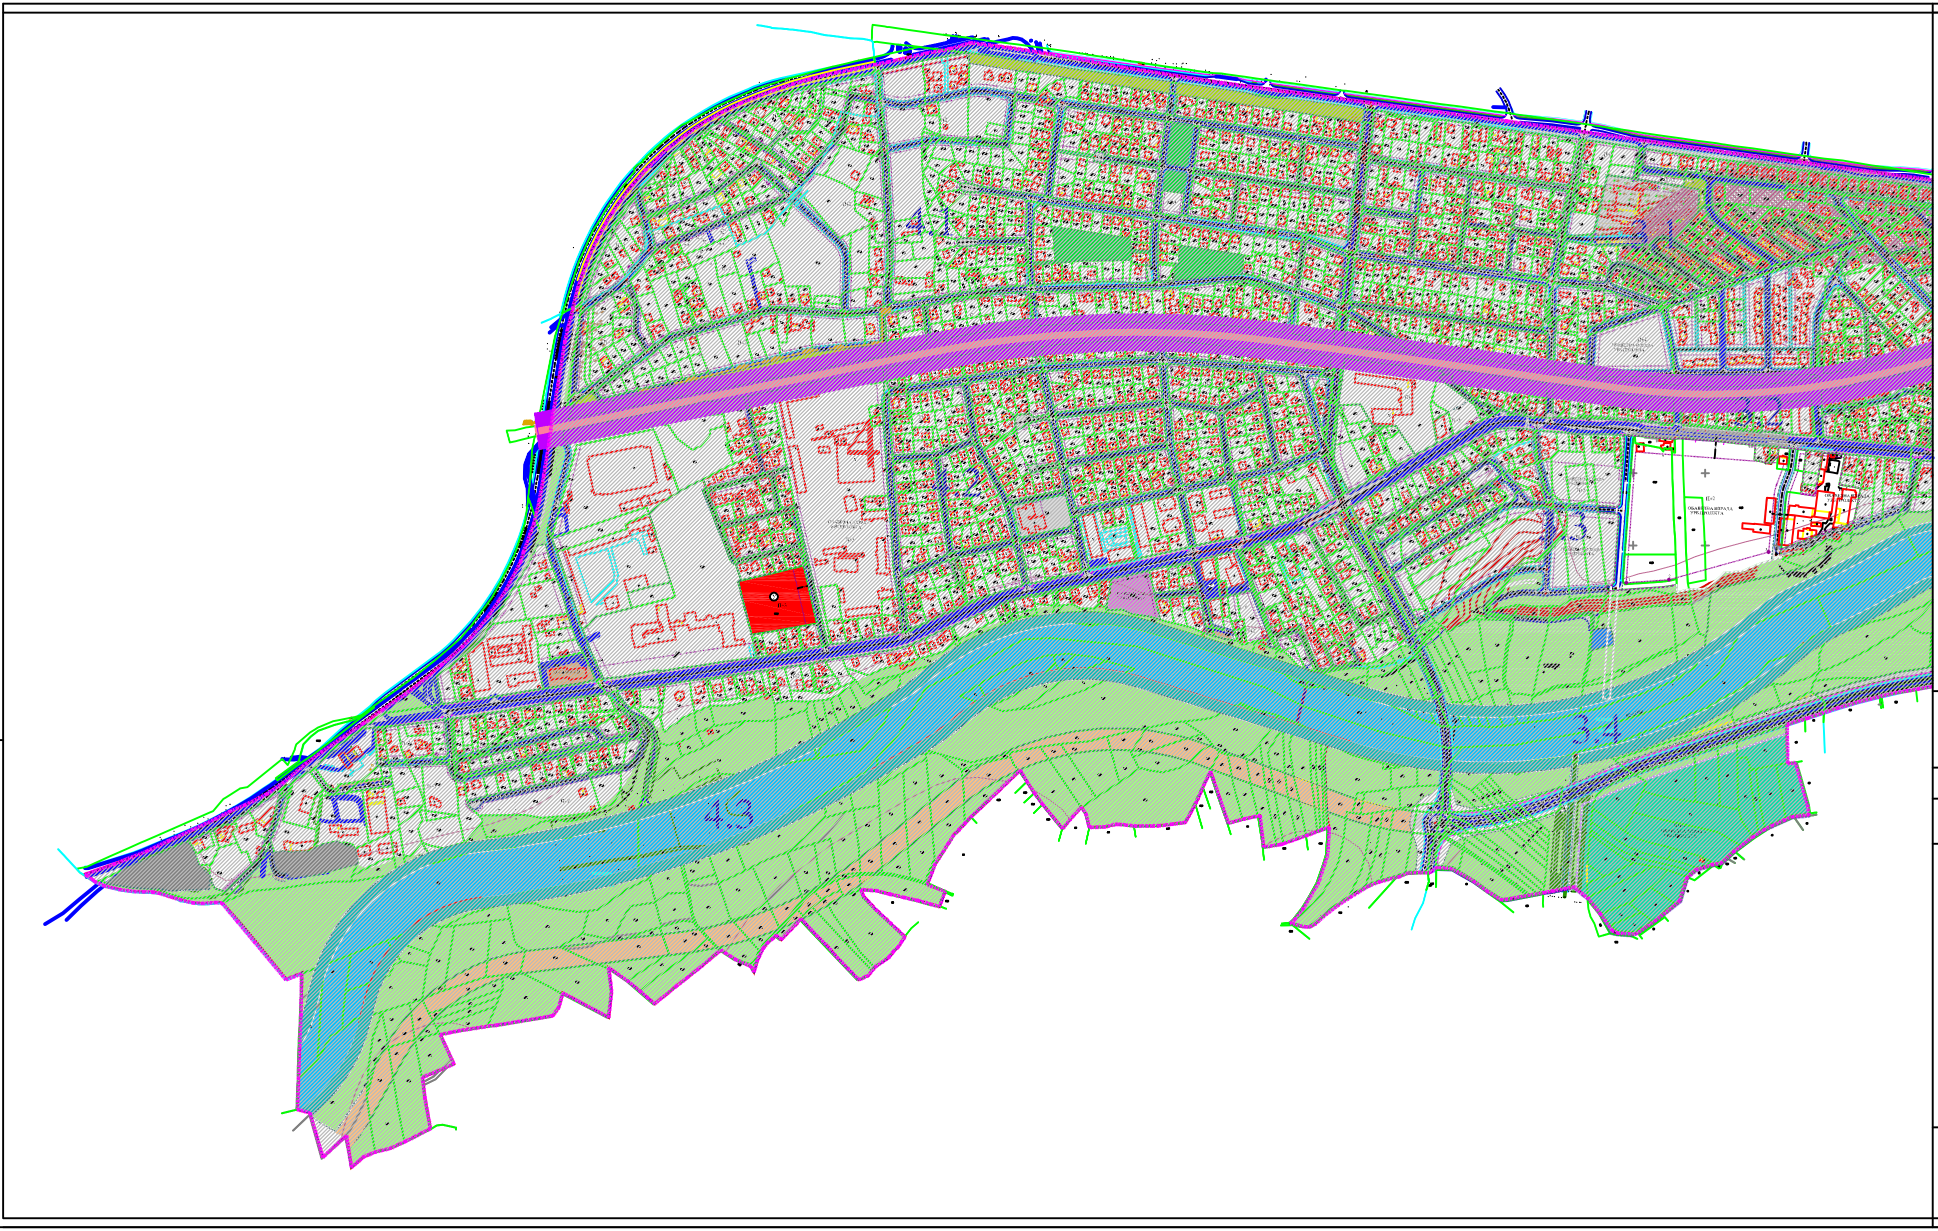

1. ПЛАНИРАНЕ ПОВРШИНЕ ЈАВНЕ НАМЕНЕ

1. 1. ПЛАНИРАНИ ЈАВНЕ ПОВРШИНЕ

- ▤ саобраћајнице
- ▤ пешачка стаза
- ▨ Трг Светог Саве
- 🟦 регулисане водене површине
- 🟦 заштитна зона уз водотокове
- 🟦 водоснабдевање
- 🟩 спорт и рекреација са пословањем
- 🟩 парковске површине
- 🟩 уређене зелене површине
- 🟩 заштитно зеленило
- 🟧 заштитни појас уз насип
- 🟫 комуналне површине (пијац, МРС, топлана, гробље)
- 🟦 верски објекат-црква
- ⬜ комплекс посебне намене-Дом Војске

1. 2. ПЛАНИРАНИ ЈАВНИ ОБЈЕКТИ

- 🟦 здравство
- 🟪 школство
- ⬜ дечја заштита-вртић
- 🟪 пијац са трговинско-занатским центром
- 🟪 јавни објекти (ватрогасна станица, Окружни суд, Градски архив, Господар Васин конак, Градски музеј,
- 🟥 објекат за правосудне органе у Краљеву

ТРЕЋА ИЗМЕНА
ПЛАНА ГЕНЕРАЛНЕ РЕГУЛАЦИЈЕ
ЦЕНТАР-ЧИБУКОВАЦ

Р = 1/2500

ГРАЂЕВИНСКО ПОДРУЧЈЕ И ПОВРШИНЕ ЈАВНЕ НАМЕНЕ

ЛЕГЕНДА

- граница Плана генералне регулације Центар-Чибуковац
- граница грађевинског подручја
- границе Треће измене ПГР Центар-Чибуковац
- регулациона линија
- грађевинска линија

аналитичке тачке
унутрашње грађевинске линије локације 2

бр.	y	x
1	74 73 590.55	48 42 248.15
2	74 73 649.76	48 42 252.32
3	74 73 787.74	48 42 290.76

ЈП ЗА УРЕЂИВАЊЕ ГРАЂЕВИНСКОГ ЗЕМЉИШТА
"КРАЉЕВО"

руководилац израде	Т. АКСЕНТИЈЕВИЋ АДАМОВИЋ, дипл.инг.арх.
сарадници	

N W E S

ЈУН 2021.

4