


**ПОПРЕЧНИ ПРОФИЛИ УЛИЧНЕ МРЕЖЕ**

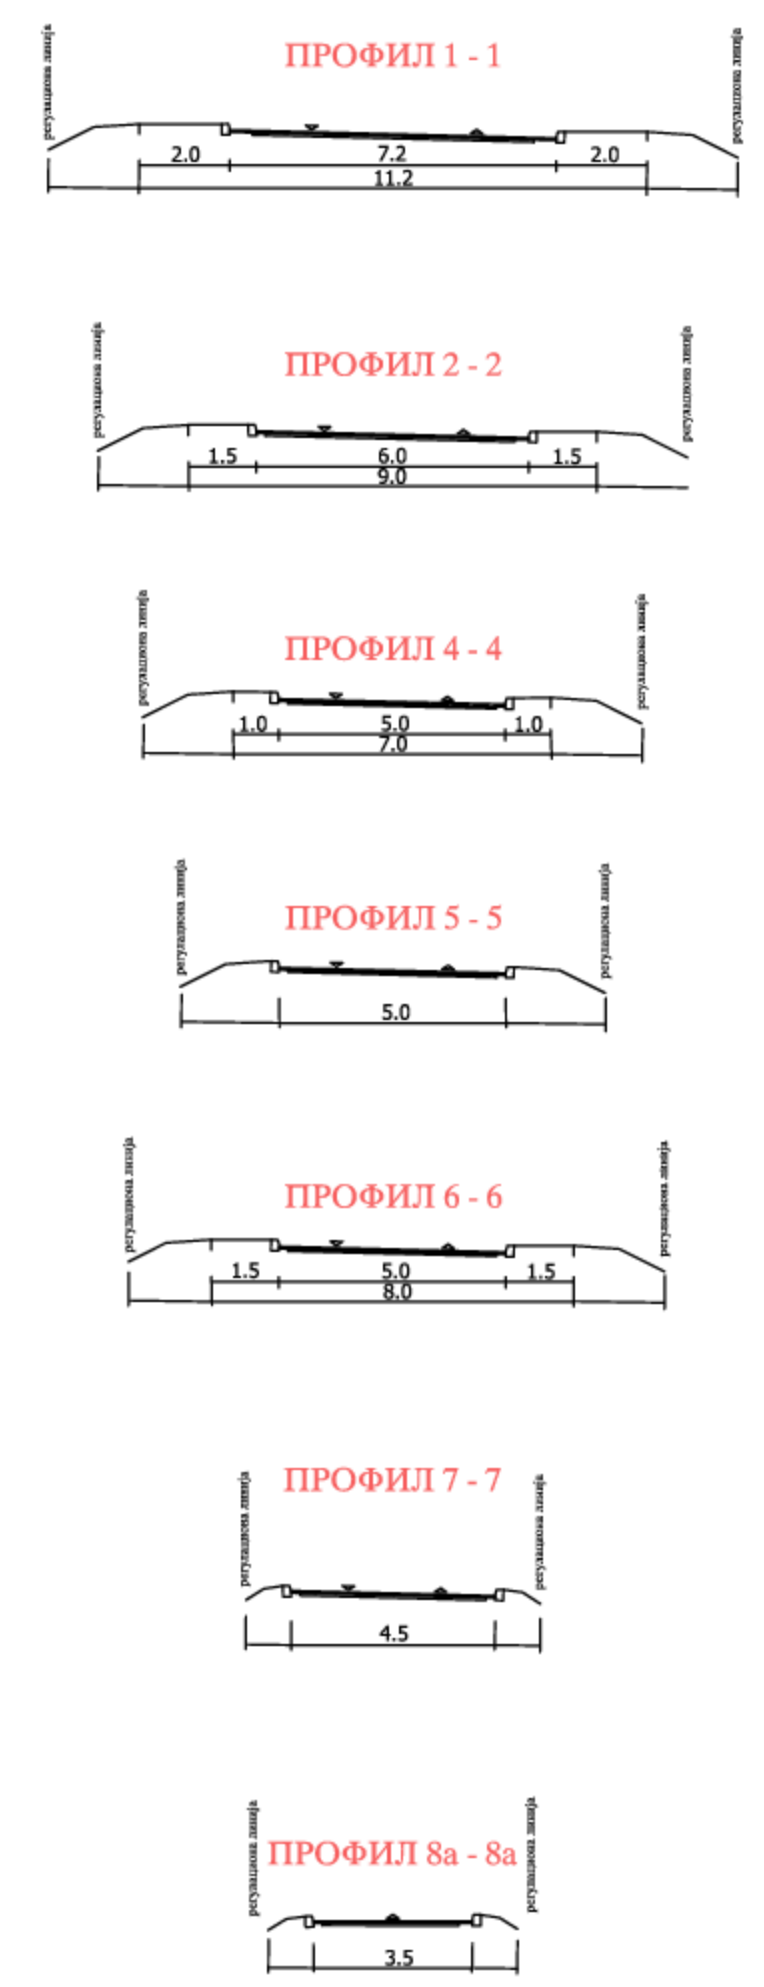


**КООРДИНАТЕ ОСОВИНСКИХ И ТЕМЕНИХ ТАЧАКА**


- граница Плана генералне регулације
- границе Измене ПГР-а: (укупна П=око 207,6 ха) локација 1 П=око 177 ха  
локација 2 П=око 11 ха  
локација 3 П=око 13 ха  
локација 4 П=око 4 ха  
локација 5 П=око 2 ха  
локација 6 П=око 0,5 ха
- зона будућег ПГР-а за Западну област, предвиђеног Просторним планом града Краљева
- ЈП железнице Србије
- водоток са објектима регулације
- граница грађевинског подручја
- регулациона линија

**ПРИМАРНА УЛИЧНА МРЕЖА**

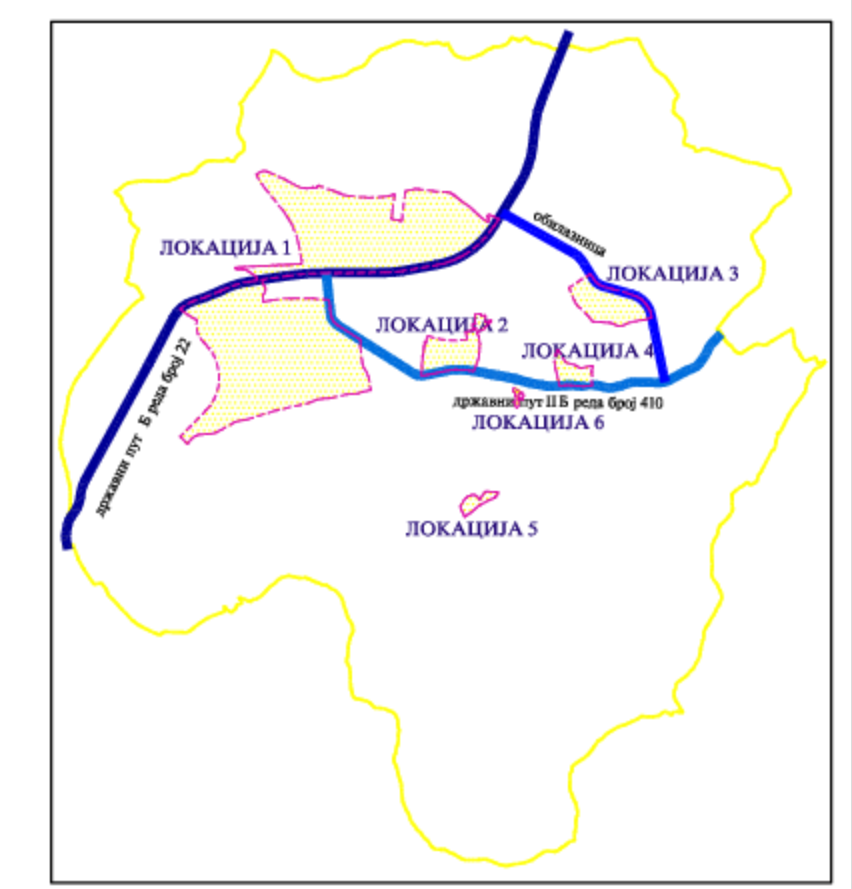

**ИЗМЕНА ПЛАНА ГЕНЕРАЛНЕ РЕГУЛАЦИЈЕ НАСЕЉЕНОГ МЕСТА МАТАРУШКА БАЊА**

**ПЛАН САОБРАЋАЈА - РЕГУЛАЦИОНО-НИВЕЛАЦИОНИ ПЛАН**

P = 1/5000

- постојеће саобраћајнице
- планиране саобраћајнице
- пешачке стазе - постојеће
- пешачке стазе - планиране
- бициклическе стазе
- паркинг - постојећи
- паркинг - планирани
- нивелација
- саобраћајна сигнализација
- државни пут
- назив пута (улице)
- профил пута
- станица пута
- осовинске тачке ПГР
- темене тачке ПГР
- нове осовинске тачке
- нове темене тачке



ЈАВНО ПРЕДУЗЕЋЕ ЗА УРЕЂИВАЊЕ ГРАЂЕВИНСКОГ ЗЕМЉИШТА "КРАЉЕВО"	
руководилац израде	Зорана Мајсторовић, дипл.инж.арх.
сардници	Марина Симеуновић Радовић, д.и.а. Горан Вуковић, дипл.инж.саобр.