


R. SRBIJA za K.P. 3352/1, 3352/3, 3352/4, 3352/5, 3352/6, 3352/7, 3352/8, 3352/9, 3352/10, 3352/11, 3352/12, 3352/13, 3352/14, 3352/15, 3352/16, 3352/17, 3352/18, 3352/19, 3352/20,
 OPŠTINA KRALJEVO 3352/21, 3352/22, 3352/23, 3352/24, 3352/25, 3353, 3354, 3355/1, 3355/2, 3355/3, 3356/2, 3356/3, 3356/4, 3356/5 i delove 3351/1, 4200, 3357/1

K.O. Kraljevo

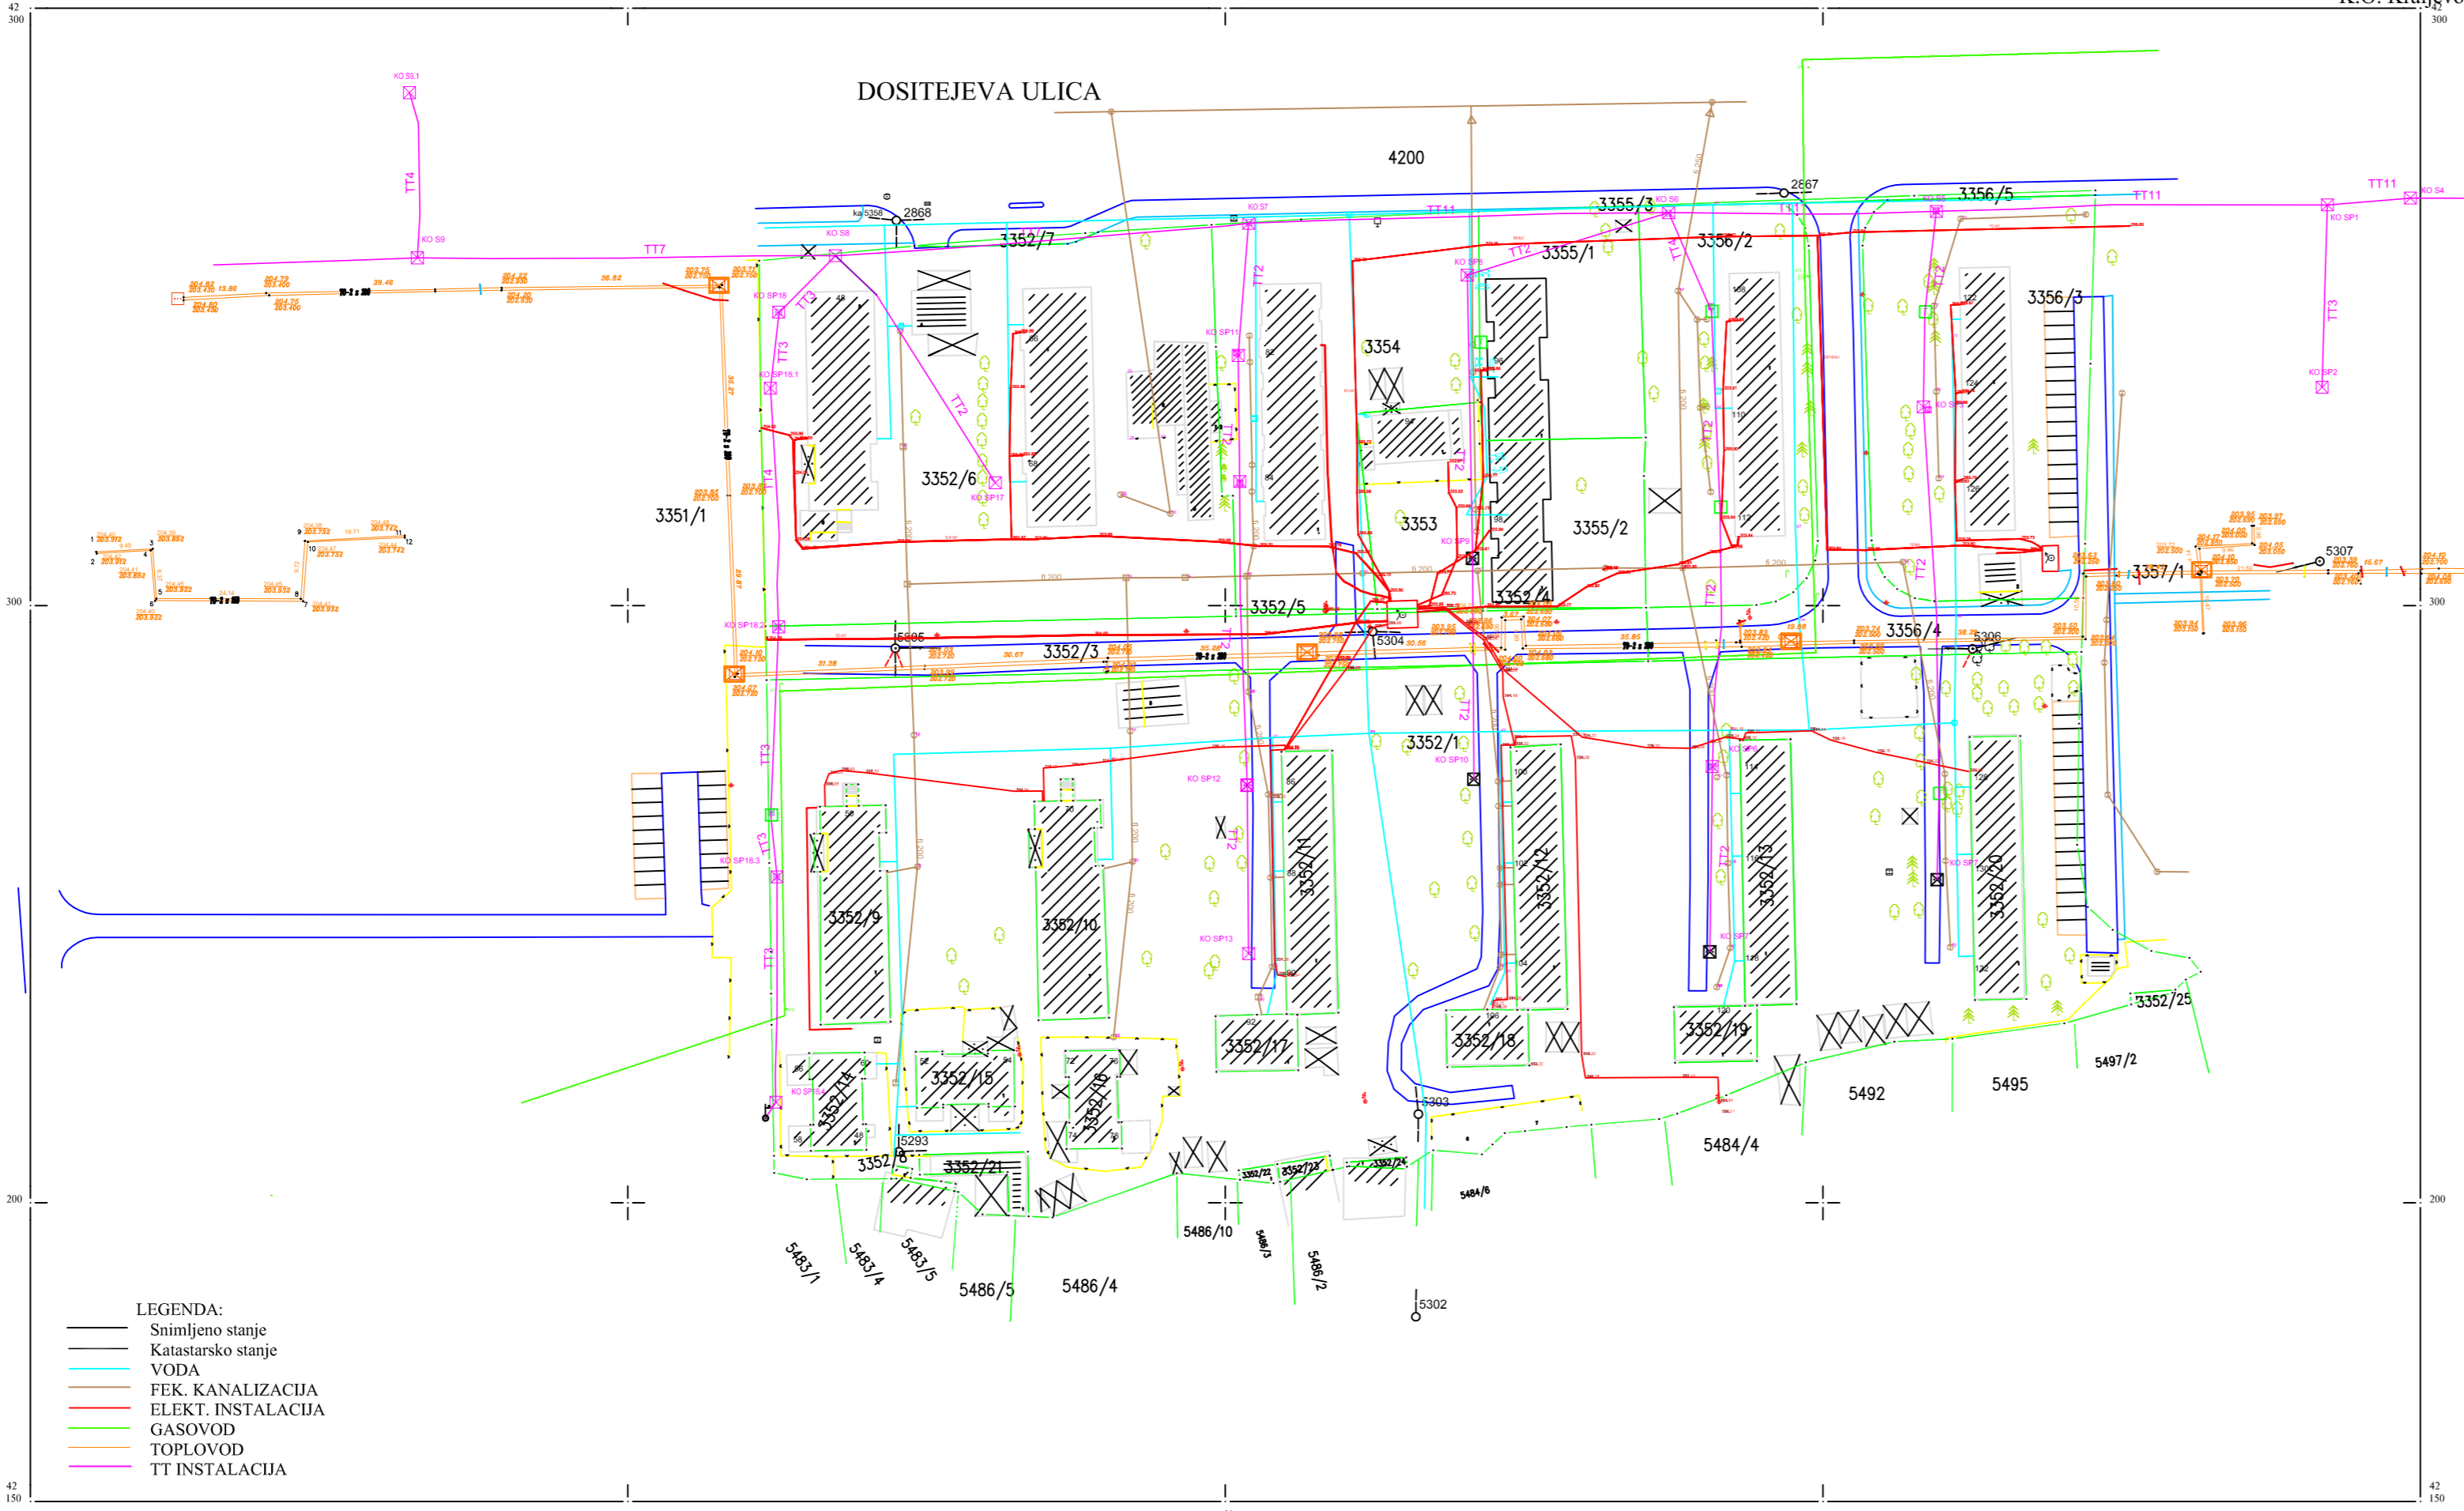

LEGENDA:
 — Snimljeno stanje
 — Katastarsko stanje
 — VODA
 — FEK, KANALIZACIJA
 — ELEKT. INSTALACIJA
 — GASOVOD
 — TOPLOVOD
 — TT INSTALACIJA

REPUBLIČKI GEODETSKI ZAVOD
 OVERAVA:

УРБАНИСТИЧКИ ПРОЈЕКАТ ЗА ИЗГРАДЊУ СТАМБЕНОГ НАСЕЉА У ДОСИТЕЈЕВОЈ УЛИЦИ У КРАЉЕВУ (ПРОЈЕКАТ УРБАНЕ РЕГЕНЕРАЦИЈЕ)

КАТАСТАРСКО-ТОПОГРАФСКИ ПЛАН СА ИНСТАЛАЦИЈАМА


P - 1 : 1000

ЛЕГЕНДА

- граница урбанистичког пројекта
- број катастарске парцеле
- границе катастарских парцела - међе по катастру
- грађевински објекти - снимљени
- помоћни објекти - снимљени
- постојећа улица - снимљена
- пешачке стазе - снимљене
- паркинзи - снимљени
- ограда-снимљена
- зеленило
- коте терена

Снимљене инсталације

- гасовод
- фек. канализација
- електровод
- водовод
- ТТ кабл
- топовод
- коте укритања подземних инсталација

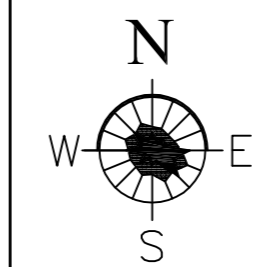

ФЕБРУАР 2016

ДИРЕКЦИЈА ЗА ПЛАНИРАЊЕ И ИЗГРАДЊУ "КРАЉЕВО"

руководилац израде	Предраг Терзић, дипл. инж. арх.
сарадници	Дарко Вилотијевић, дипл. инж. геод.
	Бранимир Петровић, дипл. инж. геод.
	Александар Белопавловић, геом.

4

лист бр.