



**Јавно предузеће  
за уређивање грађевинског земљишта  
"Краљево"**

[www.direkcijakv.net](http://www.direkcijakv.net)

36 000 Краљево

[mail:office@direkcijakv.net](mailto:office@direkcijakv.net)

ул. Хајдук Вељкова бр. 61

Тел.	036/312-019
	036/333-370
Факс.	036/312-061
Мат. бр.	17001841
ПИБ	101258220

**КОНКУРСНА ДОКУМЕНТАЦИЈА**

**ЗА**

**ЈАВНУ НАБАВКУ РАДОВА – ИЗГРАДЊА АТМОСФЕРСКЕ КАНАЛИЗАЦИЈЕ ЗА  
КОМПЛЕКС ЗГРАДА У "ВОЈНОМ НАСЕЉУ"**

**Број јавне набавке за 2017. годину: ЈН број 1.3.30**

**Отворени поступак**

**Рок за достављање понуда: закључно са 26.05.2017. године до 12.00 часова.**

**Датум отварања понуда: 26.05.2017. године у 13.00 часова.**

**Краљево, април 2017. године**

На основу члана 32. и 61. Закона о јавним набавкама („Службени гласник РС“, бр. 124/2012, 14/2015 и 68/2015, у даљем тексту: Закон), члана 2. Правилника о обавезним елементима конкурсне документације у поступцима јавних набавки и начину доказивања испуњености услова („Службени гласник РС“, бр. 86/2015), Правилника о ближем уређивању поступка јавне набавке Јавног предузећа за уређивање грађевинског земљишта “Краљево” број 4453/4 од 07.09.2015.године, Правилника о ближем уређивању поступка јавне набавке и набавке на које се закон не примењује Закон о јавним набавкама у Градској управи града Краљево број 3805/15 од 31.12.2015. године, Одлуке о спровођењу поступка јавне набавке од стране више Наручилаца број 741/17, 1335 и 1079/17 од 13.04.2017.године, Одлуке о покретању поступка јавне набавке број 754/17 и број 1356 од 18.04.2017. године и Решења о образовању Комисије за јавну набавку број 755/17 и број 1357 од 28.03.2017. године припремљена је

## **КОНКУРСНА ДОКУМЕНТАЦИЈА**

**за отворени поступак јавне набавке радова – Изградња атмосферске канализације за комплекс зграда у ”Војном насељу”**

**Број јавне набавке за 2017. годину: ЈН 1.3.30**

**Процењена вредност јавне набавке без ПДВ-а износи 1.291.667,00 динара**

Конкурсна документација садржи укупно 42 стране:

### **С А Д Р Ж А Ј**

1	ОПШТИ ПОДАЦИ О ЈАВНОЈ НАБАВЦИ	3
2	ПОДАЦИ О ПРЕДМЕТУ ЈАВНЕ НАБАВКЕ	3
3	УПУТСТВО ПОНУЂАЧИМА КАКО ДА САЧИНЕ ПОНУДУ	4
4	ОБРАЗАЦ ПОНУДЕ	13
5	УСЛОВИ ЗА УЧЕШЋЕ У ПОСТУПКУ ЈАВНЕ НАБАВКЕ ИЗ ЧЛ. 75. И 76. ЗЈН И УПУТСТВО КАКО СЕ ДОКАЗУЈЕ ИСПУЊЕНОСТ УСЛОВА	16
6	ОБРАЗАЦ ИЗЈАВЕ У ВЕЗИ ПОЛИСЕ ОСИГУРАЊА ОД ОДГОВОРНОСТИ ПРЕМА ДРУГОЈ СТРАНИ, ОДНОСНО ТРЕЋИМ ЛИЦИМА	20
7	ОБРАЗАЦ ИЗЈАВЕ У ВЕЗИ БАНКАРСКЕ ГАРАНЦИЈЕ ЗА ДОБРО ИЗВРШЕЊЕ ПОСЛА	21
8	ОБРАЗАЦ ИЗЈАВЕ У ВЕЗИ БАНКАРСКЕ ГАРАНЦИЈЕ ЗА ОТКЛАЊАЊЕ ГРЕШАКА У ГАРАНТНОМ РОКУ	22
9	ОБРАЗАЦ ИЗЈАВЕ О НЕЗАВИСНОЈ ПОНУДИ	23
10	ОБРАЗАЦ ИЗЈАВЕ О ОБАВЕЗАМА ПОНУЂАЧА НА ОСНОВУ ЧЛ. 75. СТ. 2. ЗЈН	24
11	ОБРАЗАЦ ИЗЈАВЕ ДА ПОНУЂАЧ ПРИХВАТА УСЛОВЕ ИЗ ЈАВНОГ ПОЗИВА И КОНКУРСНЕ ДОКУМЕНТАЦИЈЕ	25
12	ОБРАЗАЦ ТРОШКОВА ПРИПРЕМЕ ПОНУДЕ	26
13	МОДЕЛ УГОВОРА	27
14	ОБРАЗАЦ СТРУКТУРЕ ПОНУЂЕНЕ ЦЕНЕ	34
15	ПРЕДМЕР И ПРЕДРАЧУН РАДОВА	35
16	ГРАФИЧКИ ПРИЛОЗИ	39

## 1. ОПШТИ ПОДАЦИ О ЈАВНОЈ НАБАВЦИ

**Наручилац:** Јавно предузеће за уређивање грађевинског земљишта "Краљево", Ул. Хајдук Вељкова бр. 61, Град Краљево и Градска управа града Краљево

Врста наручиоца: Јавно предузеће и државни органи, Градска управа

Скраћени назив: Јавно предузеће за уређивање грађевинског земљишта "Краљево"

Облик својине: државна својина

Седиште и адреса: Ул. Хајдук Вељкова бр. 61, Краљево

Интернет страница наручиоца: [www.direkcijakv.net](http://www.direkcijakv.net) и [www.kraljevo.org](http://www.kraljevo.org)

Шифра претежне делатности: 42.99

Матични број: 17001841

ПИБ: 101258220

Текући рачун: 160-461626-67

Тел/факс : 036 312-019 / 036 312-061

Законски заступник: в.д. директора Александар Несторовић, дипл.инж.арх.

**Врста поступка:** Предметна јавна набавка се спроводи у отвореном поступку јавне набавке у складу са законом и подзаконским актима под којима се уређују јавне набавке.

Предмет јавне набавке радова – Изградња атмосферске канализације за комплекс зграда у "Војном насељу"

**Циљ поступка:** Поступак јавне набавке се спроводи ради закључења уговора о јавној набавци

**Контакт:** у току радне недеље (понедељак – петак) од 07.00 h до 14.30 h  
Е-mail [javne.nabavke@direkcijakv.net](mailto:javne.nabavke@direkcijakv.net)  
факс: 036/312-061

## 2. ПОДАЦИ О ПРЕДМЕТУ ЈАВНЕ НАБАВКЕ

- **Опис предметне набавке:** Изградња атмосферске канализације за комплекс зграда у "Војном насељу"
- **Ознака и назив из општег речника набавке:** 45232410 – Радови на канализационој мрежи

### 3. УПУТСТВО ПОНУЂАЧИМА КАКО ДА САЧИНЕ ПОНУДУ

Упутство понуђачима како да сачине понуду садржи захтеве Наручиоца 3 у погледу садржине понуде, као и услове под којима се спроводи поступак јавне набавке.

#### 3.1. Подаци о језику на којем понуда мора бити сачињена

Понуда мора бити сачињена на српском језику.

Обрасце попунити читко, штампаним словима на српском језику у потпуности, за све елементе који се траже у конкурсној документацији.

Наручилац 3 ће водити поступак на српском језику.

Понуђачи су дужни да пажљиво прочитају конкурсну документацију и обрасце попуне према приложеним упутствима.

Понуде се достављају према обрасцима из конкурсне документације.

Страни подносилац понуде може за доказе из Упутства како се доказује испуњеност услова из чл. 75. Закона и конкурсне документације, доставити оригинале или фотокопије на матерњем језику, праћене овереним преводом на српски језик од стране овлашћеног судског тумача.

#### 3.2. Подношење понуде

Понуда мора бити у целини припремљена у складу са Законом о јавним набавкама, ("Службени гласник РС" број 124/2012, 14/2015 и 68/2015), подзаконским актима, позивом за подношење понуда и конкурсном документацијом.

Понуђач понуду подноси непосредно или путем поште у затвореној кутији или коверти, затворену на начин да се приликом отварања понуда са сигурношћу може закључити да се отвара први пут.

На полеђини коверте навести назив и адресу понуђача, број факса и телефона.

У случају да понуду подноси група понуђача, на коверти је потребно назначити да се ради о групи понуђача и навести називе и адресу свих учесника у заједничкој понуди.

Понуду доставити на адресу Наручиоца 3: **Јавно предузеће за уређивање грађевинског земљишта "Краљево", Ул. Хајдук Вељкова бр. 61, 36000 Краљево, са назнаком: "Понуда за јавну набавку радова – Изградња атмосферске канализације за комплекс зграда у "Војном насељу", број ЈН 1.3.30. – НЕ ОТВАРАТИ"**

Понуда се подноси у року од 30 (тридесет) дана од дана објављивања позива за подношење понуда на Порталу јавних набавки. Позив је објављен 26.04.2017. године.

Рок за подношење понуда је 26.05.2017. године до 12.00 часова.

Понуда се сматра благовременом уколико је примљена од стране Наручиоца 3, без обзира на начин достављања, до 26.05.2017. године до 12.00 часова.

#### 3.3 Пријем понуда

Благовременом ће се сматрати само понуде које су до наведеног рока примљене од стране Наручиоца 3, без обзира на који су начин послате. Понуда коју Наручилац 3 није примио у року одређеном за подношење понуда, односно која је примљена по истеку дана и сата до којег се понуде могу подносити, сматраће се неблаговременом и Наручилац 3 ће по окончању поступка отварања вратити неотворену понуђачу, са назнаком да је поднета неблаговремено.

Понуде које нису у складу са конкурсном документацијом сматраће се неприхватљивом.

Наручилац 3 ће по пријему одређене понуде, на коверти, односно кутији у којој се понуда налази, обележити време пријема и евидентирати број и датум понуде према редоследу приспећа.

### **3.4 Отварање понуда**

Јавно отварање понуда обавиће се на напред наведеној адреси **Наручиоца 3** дана 26.05.2017. године са почетком у 13.00 часова.

### **3.5 Варијанте понуде**

Није дозвољено подношење понуде с варијантама.

### **3.6. Важење понуде**

Понуда важи 90 дана од дана отварања.

У случају истека рока важења понуде, Наручилац 3 је дужан да у писаном облику затражи од понуђача продужење рока важења понуде. Понуђач који прихвати захтев за продужење рока важења понуда не може мењати понуду.

### **3.7. Трошкови припреме и подношења понуде**

Трошкови припреме и подношења понуде сноси искључиво Понуђач и не може тражити од Наручиоца 3 накнаду трошкова.

Понуђач може да попуни, потпише и печатом овери образац трошкова припреме понуде који је саставни део конкурсне документације. Ако поступак јавне набавке буде обустављен из разлога који су на страни Наручиоца 3, Наручилац 3 је дужан да Понуђачу надокнади поменуте трошкове, под условом да понуђач тражи накнаду тих трошкова у својој понуди.

### **3.8. Измене, допуне и опозив понуде**

У року за подношење понуде понуђач може да измени, допуни или опозове своју понуду на начин који је одређен за подношење понуде.

Понуђач је дужан да јасно назначи који део понуде мења, односно која документа накнадно доставља.

Измену, допуну или опозив понуде треба доставити на адресу :

Јавно предузеће за уређивање грађевинског земљишта "Краљево", Ул. Хајдук Вељкова бр.61, 36000 Краљево, са назнаком:

„Измена понуде за јавну набавку радова – Изградња атмосферске канализације за комплекс зграда у "Војном насељу", број ЈН 1.3.30 – не отворати“ или

„Допуна понуде за јавну набавку радова – Изградња атмосферске канализације за комплекс зграда у "Војном насељу", број ЈН 1.3.30 – не отворати“ или

„Опозив понуде за јавну набавку радова – Изградња атмосферске канализације за комплекс зграда у "Војном насељу", број ЈН 1.3.30 – не отворати“ или

„Измена и допуна понуде за јавну набавку радова – Изградња атмосферске канализације за комплекс зграда у "Војном насељу", број ЈН 1.3.30 – не отворати“.

На полеђини коверте или на кутији навести назив и адресу понуђача. У случају да понуду подноси група понуђача, на коверти је потребно назначити да се ради о групи понуђача и навести називе и адресу свих учесника у заједничкој понуди.

По истеку рока за подношење понуда понуђач не може да повуче нити да мења своју понуду.

### **3.9. Учествовање у заједничкој понуди или као подизвођач**

Понуђач може да поднесе само једну понуду.

Понуђач који је самостално поднео понуду не може истовремено да учествује у заједничкој понуди или као подизвођач, нити исто лице може учествовати у више заједничких понуда. У супротном, такве понуде ће бити одбијене.

У обрасцу понуде (поглавље 4), понуђач наводи на који начин подноси понуду, односно да ли подноси понуду самостално, или као заједничку понуду, или подноси понуду са подизвођачем.

### **3.10. Учешће подизвођача**

Уколико понуђач поднесе понуду са подизвођачем, дужан је да у обрасцу понуде (поглавље 4.) наведе да ће извршење набавке делимично поверити подизвођачу, проценат укупне вредности набавке који ће поверити подизвођачу (који не може бити већи од 50%), као и део предмета набавке који ће извршити преко подизвођача.

Понуђач у обрасцу понуде наводи назив и седиште подизвођача уколико ће делимично извршење набавке поверити подизвођачу.

Уколико уговор о јавној набавци буде закључен између Наручиоца 3 и понуђача који подноси понуду са подизвођачем, тај подизвођач ће бити наведен и у уговору о јавној набавци.

Понуђач у потпуности одговара Наручиоцу 3 за извршење обавеза из поступка јавне набавке, односно извршење уговорних обавеза, без обзира на број подизвођача.

Понуђач је дужан да Наручиоцу 3, на његов захтев, омогући приступ код подизвођача, ради утврђивања испуњености тражених услова.

### **3.11. Подношење заједничке понуде**

Понуду може поднети група понуђача, у том случају саставни део заједничке понуде мора бити споразум којим се понуђачи међусобно и према Наручиоцу 3 обавезују на извршење јавне набавке, а који обавезно садржи податке из члана 81. став 4. Закона и то :

- податке о члану групе који ће бити носилац посла, односно који ће поднети понуду и који ће заступати групу понуђача пред Наручиоцем 3 и
- опис послова сваког од понуђача из групе понуђача у извршењу уговора

Задруга може поднети понуду самостално, у своје име, а за рачун задругара или заједничку понуду у име задругара.

Ако задруга подноси понуду у своје име за обавезе из поступка јавне набавке и уговора о јавној набавци одговара задруга и задругари у складу са законом.

Ако задруга подноси заједничку понуду у име задругара за обавезе из поступка јавне набавке и уговора о јавној набавци неограничено солидарно одговарају задругари.

### **3.12. Начин, рок и услови плаћања**

Плаћање ће се вршити на основу испостављених привремених и окончане ситуације, у року од 15 дана по пријему ситуације.

### **3.13. Рок и начин извођења радова**

Рок извођења радова је 30 календарских дана од дана увођења у посао.

### **3.14. Гарантни рок**

Гарантни рок је две године од дана завршетка радова.

### **3.15. Валута и начин на који мора да буде наведена и изражена цена у понуди**

Цена мора да буде исказана у динарима са и без пореза на додату вредност, са урачунатим свим трошковима које понуђач има у реализацији предметне јавне набавке, с тим да ће се за оцену понуде узимати у обзир цена без пореза на додату вредност.

Цена је фиксна и не може се мењати.

Ако је у понуди исказана неубичајена ниска цена, Наручилац 3 ће поступити у складу са чланом 92. Закона.

### **3.16. Начин означавања поверљивих података из понуде**

Наручилац 3 ће чувати као поверљиве све податке о понуђачима садржане у понуди који су посебним прописом утврђени као поверљиви и које је као такве понуђач означио у понуди. Наручилац 3 ће као поверљиве третирати податке у понуди који су

садржани у документима који су означени као такви, односно који у горњем десном углу садрже ознаку „поверљиво“ као и испод поменуте ознаке потпис овлашћеног лица понуђача.

Уколико се поверљивим сматра само одређени податак садржан у документу који је достављен уз понуду, поверљив податак мора да буде обележен црвеном бојом, поред њега мора да буде наведено „ПОВЕРЉИВО“, а испод поменуте ознаке потпис овлашћеног лица понуђача. Наручилац 3 не одговара за поверљивост података који нису означени на поменути начин.

Наручилац 3 ће одбити давање информације која би значила повреду поверљивости података добијених у понуди. Неће се сматрати поверљивим цена и остали подаци из понуде који су од значаја за примену елемената критеријума и рангирање понуде. Наручилац 3 ће чувати као пословну тајну име понуђача, као и поднете понуде, до истека рока предвиђеног за отварање понуда.

### **3.17. Додатне информације или појашњења у вези са припремањем понуде**

Заинтересовано лице може, у писаном облику тражити од Наручиоца 3 додатне информације или појашњења у вези са припремањем понуде, при чему може да укаже Наручиоцу 3 и на евентуално уочене недостатке и неправилности у конкурсној документацији, најкасније пет дана пре истека рока за подношење понуда, само у току радне недеље од понедељка до петка у периоду од 07.00 часова до 14.30 часова, са назнаком – захтев за додатним информацијама или појашњењима конкурсне документације, ЈН број 1.3.30 – Изградња атмосферске канализације за комплекс зграда у "Војном насељу", путем факса 036 – 312-061, путем електронске поште на е-mail адресу [javne.nabavke@direkcijakv.net](mailto:javne.nabavke@direkcijakv.net) или путем поште на адресу улица Хајдук Вељкова бр. 61, 36000 Краљево.

Уколико је понуђач благовремено захтевао додатне информације и појашњење конкурсне документације, Наручилац 3 је дужан да у року од три дана од дана пријема захтева, одговор објави на Порталу јавних набавки и на интернет страницама [www.direkcijakv.net](http://www.direkcijakv.net) и [www.kraljevo.org](http://www.kraljevo.org).

Комуникација у вези са додатним информацијама и појашњењима врши се на начин одређен чланом 20. ЗЈН.

Тражење додатних информација или појашњења у вези са припремањем понуде телефоном није дозвољено.

### **3.18. Измене и допуне конкурсне документације**

Наручилац 3 задражава право да током рока за достављање понуда измени или допуни конкурсну документацију. Све измене и допуне Наручилац 3 ће објавити на Порталу јавних набавки и на интернет страници [www.direkcijakv.net](http://www.direkcijakv.net) и [www.kraljevo.org](http://www.kraljevo.org).

Свака измена или допуна конкурсне документације представљаће саставни део конкурсне документације и биће објављана на Порталу јавних набавки и на интернет страницама [www.direkcijakv.net](http://www.direkcijakv.net) и [www.kraljevo.org](http://www.kraljevo.org).

Уколико Наручилац 3 измени или допуни конкурсну документацију 8 или мање дана пре истека рока за достављање понуда, Наручилац 3 ће продужити рок за подношење понуда и објавити обавештење о продужетку рока за подношење понуда на Порталу јавних набавки и на интернет страницама [www.direkcijakv.net](http://www.direkcijakv.net) и [www.kraljevo.org](http://www.kraljevo.org).

По истеку рока предвиђеног за подношење понуда, Наручилац 3 не може да мења нити да допуњује конкурсну документацију.

### **3.19. Додатна објашњења од понуђача после отварања понуда и контрола код понуђача односно његовог подизвођача.**

Наручилац 3 може приликом стручне оцене понуда да у писаном облику захтева од понуђача додатна објашњења која ће му помоћи при прегледу, вредновању и упоређивању понуда, а може да врши контролу (увид) код понуђача, односно његовог подизвођача, као и да изврши исправке рачунских грешака, у свему како је предвиђено

чланом 93. Закона.

Уколико Наручилац 3 оцени да су потребна додатна објашњења, или је потребно извршити контролу ( увид ) код понуђача, Наручилац 3 ће понуђачу оставити примерен рок да поступи по позиву наручиоца, односно да омогући наручиоцу контролу (увид) код понуђача.

Понуђачи су обавезни да на захтев наручиоца у току разматрања понуда, пруже додатна објашњења, односно поднесу тражена документа, при чему није дозвољена било каква промена која би неприхватљиву понуду учинила прихватљивом.

Наручилац 3 може уз сагласност понуђача да изврши исправке рачунских грешака уочених приликом разматрања понуде по окончаном поступку отварања понуда.

У случају разлике између јединичне и укупне цене, меродавна је јединична цена.

Ако се понуђач не сагласи са исправком рачунских грешака, Наручилац 3 ће његову понуду одбити као неприхватљиву.

### **3.20. Критеријум за оцењивање и доделу уговора**

Избор најповољније понуде ће се извршити применом критеријума “Најнижа понуђена цена”. Понуђач је дужан да у обрасцу понуде наведе укупну цену без ПДВ-а, припадајући ПДВ-е и укупну цену са ПДВ-ом.

Критеријум на основу кога ће Наручилац 3 извршити доделу уговора у ситуацији када постоје две понуде са истом понуђеном ценом као најповољнија ће бити изабрана понуда понуђача који је раније поднео понуду.

Наручилац 3 може да одбије понуду због неуобичајено ниске цене, у том случају ће поступити на основу члана 92. Закона о јавним набавкама.

### **3.21. Битни недостаци понуде – разлози за одбијање понуда**

Наручилац 3 ће разматрати само оне понуде које су благовремене и које испуњавају услове из конкурсне документације. Наручилац 3 ће одбити све неприхватљиве понуде, односно понуде које садрже битне недостатке из члана 106. Закона. Наручилац 3 може одбити понуду уколико поседује доказ негативне референце, сходно члану 82. Закона.

### **3.22. Обустава поступка**

Наручилац 3 ће обуставити поступак јавне набавке уколико нису испуњени услови за доделу уговора, или из објективних и доказивих разлога, који се нису могли предвидети у време покретања поступка јавне набавке и који онемогућавају да се започети поступак оконча, односно услед којих је престала потреба наручиоца 3 за предметном набавком, због чега се неће понављати у току исте буџетске године, односно у наредних 6 (шест) месеци.

Наручилац 3 је дужан да своју одлуку о обустави поступка јавне набавке писмено образложи, посебно наводећи разлоге обуставе поступка и упутство о правном средству и да је објави на Порталу јавних набавки и на интернет страницама [www.direkcijakv.net](http://www.direkcijakv.net) и [www.kraljevo.org](http://www.kraljevo.org) у року од три дана од дана доношења одлуке.

### **3.23. Коришћење патента и одговорност за повреду заштићених праве интелектуалне својине трећих лица чл.74. став 2.**

Накнаду за коришћење патента као и одговорност за повреду заштићених права интелектуалне својине трећих лица сноси понуђач.

### **3.24. Обавезе понуђача по чл. 75. ст. 2. ЗЈН**

Понуђач, подизвођачи и сви чланови групе су дужни да у понуди изричито наведу да су поштовали обавезе које произилазе из важећих прописа о заштити на раду, запошљавању и условима рада, заштити животне средине, као и да немају забрану обављања делатности која је на снази у време подношења понуде. Образац изјаве дат је у конкурсној документацији.



### **3.25. Средство обезбеђења испуњења обавеза понуђача**

Изјаву банке у вези банкарске гаранције за добро извршење посла, и изјаву банке у вези банкарске гаранције за отклањање грешака у гарантном року, из одељка 7. и 8. конкурсне документације, банке понуђачима морају дати са датумом, потписом и печатом у тексту из конкурсне документације, на обрасцу банке или обрасцу из конкурсне документације.

Понуђач чија је понуда изабрана као најповољнија дужан је да до тренутка испостављања прве привремене ситуације Наручиоцу 3 достави банкарску гаранцију за добро извршење посла која ће бити са клаузулама: безусловна и платива на први позив. Ако се за време уговора промене рокови за извршење уговорне обавезе, важност банкарске гаранције за добро извршење посла мора да се продужи. Наручилац 1 ће уновчити банкарску гаранцију за добро извршење посла у случају да понуђач не буде извршавао своје уговорене обавезе у роковима и на начин предвиђен уговором. Банкарску гаранцију за отклањање грешака у гарантном року, изабрани понуђач доставља у тренутку примопредаје предмета јавне набавке, која ће бити са клаузулама: безусловна и платива на први позив. Наручилац 1 ће уновчити банкарску гаранцију за отклањање грешака у гарантном року у случају да изабрани понуђач не изврши обавезу отклањања квара који би могао да умањи могућност коришћења предмета уговора у гарантном року. Писма о намерама банке за издавање: банкарске гаранције за добро извршење посла и банкарске гаранције за отклањање грешака у гарантном року је обавезујућег карактера за банку.

### **3.26. Обавештење о роковима и начину подношења захтева за заштиту права са упутством о уплати таксе из члана 156. Закона**

Захтев за заштиту права може да поднесе понуђач, односно свако заинтересовано лице који има интерес за доделу уговора у конкретном поступку јавне набавке, и који је претрпео или би могао да претрпи штету због поступања наручиоца противно одредбама овог закона.

Захтев за заштиту права подноси се наручиоцу, а копија се истовремено доставља Републичкој комисији за заштиту права у поступцима јавних набавки.

Захтев за заштиту права се доставља наручиоцу непосредно, електронско поштом на е-mail: [javne.nabavke@direkcijakv.net](mailto:javne.nabavke@direkcijakv.net), факсом на број 036/312-061 или препорученом поштом са повратницом. Захтев за заштиту права се може поднети у току целог поступка јавне набавке, против сваке радње наручиоца, осим уколико овим Законом није другачије одређено. О поднетом захтеву за заштиту права наручилац обавештава све учеснике у поступку јавне набавке, односно објављује обавештење о поднетом захтеву на Порталу јавних набавки и на интернет страници [www.direkcijakv.net](http://www.direkcijakv.net) и [www.kraljevo.org](http://www.kraljevo.org), најкасније у року од два дана од дана пријема захтева.

Уколико се захтевом за заштиту права оспорава врста поступка, садржина позива за подношење понуда или конкурсне документације, захтев ће се сматрати благовременим уколико је примљен од стране наручиоца најкасније седам дана пре истека рока за подношење понуда без обзира на начин достављања и уколико је подносилац захтева у складу са чланом 63. став 2. овог закона указао наручиоцу на евентуалне недостатке и неправилности, а наручилац исте није отклонио.

Захтев за заштиту права којим се оспоравају радње које наручилац предузме пре истека рока за подношење понуда, а након истека рока из претходног става, сматраће се благовременим уколико је поднет најкасније до истека рока за подношење понуда. Након доношења одлуке о додели уговора из чл.108 ЗЈН или одлуке о обустави поступка јавне набавке из чл.109.ЗЈН, рок за подношење захтева за заштиту права је 10 дана од дана објављивања одлуке на Порталу јавних набавки.

Захтевом за заштиту права не могу се оспоравати радње наручиоца предузете у поступку јавне набавке ако су подносиоцу захтева били или могли бити познати разлози за његово подношење пре истека рока за подношење понуда, а подносилац захтева га није поднео пре истека рока.

Ако је у истом поступку јавне набавке поново поднет захтев за заштиту права од стране истог подносиоца захтева, у том захтеву се не могу оспоравати радње наручиоца за које је подносилац захтева знао или могао знати приликом подношења претходног захтева.

Захтв за заштиту права не задржава даље активности наручиоца у поступку јавне набавке у складу са одредбама члана 150.ЗЈН

Захтев за заштиту права мора да садржи:

- назив и адресу подносиоца захтева и лице за контакт
- назив и адресу наручиоца
- податке о јавној набавци која је предмет захтева, односно о одлуци Наручиоца
- повреде прописа којима се уређује поступак јавне набавке
- чињенице и доказе којима се повреде доказују
- потврду о уплати таксе из чл.156.ЗЈН
- потпис подносиоца

Валидан доказ о извршеној уплати таксе, у складу са Упутством о уплати таксе за подношење захтева за заштиту права Републичке комисије, објављеном на сајту Републичкр комисије у смислу члана 151.став 1.тач.6) ЗЈН је:

**1) Потврда о извршеној уплати таксе из члана 156.ЗЈН која садржи следеће елементе:**

- да буде издата од стране банке и да садржи печат банке
- да представља доказ о извршеној уплати таксе, што значи да потврда мора да садржи податак да је налог за уплату таксе, односно налог за пренос средстава реализован, као и датум извршења налога. Републичка комисија може да изврши увид у одговарајући извод евиденционог рачуна достављеног од стране Министарства финансија – Управе за трезор и на тај начин додатно провери чињеницу да ли је налог за пренос реализован
- износ таксе из чл.156.ЗЈН чија се уплата врши на износ од 120.000,00 динара
- број рачуна: 840-30678845-06
- шифра плаћања 153 или 253
- позив на број: подаци о броју или ознаци јавне набавке поводом које се подноси захтев за заштиту права
- сврха: ЗЗП (навести назив наручиоца), јавна набавка (навести редни број јавне набавке)
- корисник: буџет Републике Србије
- назив уплатиоца, односно назив подносиоца захтева за заштиту права за којег је извршена уплата таксе

потпис овлашћеног лица банке, **или**

**2) Налог за уплату**, први примерак, оверен потписом овлашћеног лица и печатом банке или поште, који садржи и све друге елементе из потврде о извршеној уплати таксе наведене под тачком 1), или

**3) Потврда издата од стране Републике Србије, Министарства финансија, Управе за трезор**, потписана и оверена печатом која садржи све елементе из потврде о извршеној уплати таксе из тачке 1), осим оних да буде издата од стране банке и да садржи печат банке и потпис овлашћеног лица банке, за подносиоце захтева за заштиту права који имају отворен рачун у оквиру припадајућег консолидованог рачуна трезора, а који се води у Управи за трезор (корисници буџетских средстава, корисници средстава организација за обавезно социјално осигурање и други корисници јавних средстава),

**4) Потврда издата од стране Народне банке Србије**, која садржи све елементе из потврде о извршеној уплати таксе из тачке 1), за подносиоце захтева за заштиту права ( банке и други субјекти) који имају отворен рачун код Народне банке Србије у складу ЗЈН и другим прописом.

Поступак заштите права регулисан је одредбама чл.138-166.ЗЈН

### **3.27. Рок у којем ће уговор бити закључен**

Наручилац 3 је дужан да уговор о јавној набавци достави понуђачу којем је уговор додељен у року од осам дана од дана протеча рока за подношење захтева за заштиту права. Понуђач је у обавези да потписан уговор врати Наручиоцу 3 у року од 5 дана од дана пријема.

У случају да је поднета само једна понуда Наручилац 3 може закључити уговор пре истека рока за подношење захтева за заштиту права, у складу са чланом 112. став 2. тачка 5) Закона.

### **3.28. Вишкови радова**

У случају да се појави потреба за извођење вишкова радова (члан 9. став 1. тачка 5. Посебних узанси о грађењу), стручни надзор не може дати налог за њихово извођење без претходне писане сагласности Наручиоца 3.

Објективне околности услед којих могу настати вишкови радова искључиво представљају потребу утврђену на лицу места за извођењем тих радова чије количине превазилазе уговорене количине тих радова. У том случају Наручилац 3 ће поступити у складу са одредбама члана 115. став 5. Закона о јавним набавкама.

Извођач се обавезује да вишкове радова које превазилазе уговорене количине изведе по уговореним јединичним ценама, уз претходно писану сагласност Наручиоца 3.

По прихватању прегледа вишкова и мањкова радова од стране наручиоца, са Извођачем ће се закључити анекс овог уговора.

Извођач је обавезан да одмах по утврђивању потреба за извођењем увећаних количина радова, достави преглед вишкова и мањкова са уговореним јединичним ценама. Стручни надзор је обавезан да провери основаност истог, опише позиција и количине и достави мишљење са детаљним образложењем на усвајање, најкасније у року од два дана од дана пријема.

Вишкови радова који су изведени без претходне писане сагласности Наручиоца 3 неће бити прихваћене без обзира да ли су признати од стране Стручног надзора.

Конечан преглед изведених радова са вишковима и мањковима, Извођач доставља на основу потписане и оверене грађевинске књиге, с тим да тако утврђена вредност свих изведених радова не може бити већа од уговорене вредности, по основном уговору и анексима уговора.

Извођење вишка радова до 10% вредности од уговорених количина радова неће утицати на продужетак рока завршетка радова.

### **3.29. Додатни радови (непредвиђени радови)**

У случају да се појави потреба за извођење додатних (непредвиђених радова члан 36. став 1. тачка 5. Закона о јавним набавкама), стручни надзор не може дати налог за њихово извођење без претходне писане сагласности Наручиоца 3.

Непредвидљиве околности односно неопходност ових радова за извршење уговора о јавној набавци искључиво представљају потребу утврђену на лицу места за извођење тих радова.

Извођач се обавезује да додатне (непредвиђене радове) изведе уз претходну писану сагласност Наручиоца 3.

По прихватању прегледа додатних (непредвиђених радова) од стране наручиоца, са Извођачем ће се закључити уговор о извођењу ових радова.

Извођач је обавезан да одмах по утврђивању потреба за извођењем додатних (непредвиђених радова), достави њихов преглед. Стручни надзор је обавезан да провери основаност истог, опише позиција и количине и достави мишљење са детаљним образложењем на усвајање, најкасније у року од два дана од дана пријема.

Додатни (непредвиђени радови) који су изведени без претходне писане сагласности Наручиоца 3 неће бити прихваћене без обзира да ли су признати од стране Стручног надзора.

Конечан преглед изведених додатних (непредвиђених радова), Извођач доставља

на основу потписане и оверене грађевинске књиге, с тим да тако утврђена вредност свих изведених радова не може бити већа од уговорене вредности, по основном уговору и уговору о извођењу додатних (непредвиђених радова).

У овом случају наручилац ће поступити у складу са одредбама члана 36. став 1. тачка 5., члана 36. став 2. Закона о јавним набавкама.

### **3.30. Повећање обима предмета набавке**

У случају да се појави потреба за повећањем обима предмета набавке, Наручилац 3 може након закључења овог уговора, без спровођења поступка јавне набавке повећати обим предмета набавке, с тим да се вредност анекса уговора може повећати максимално до 5% од укупне вредности овог уговора, при чему укупна вредност повећања не може да буде већа од вредности из члана 39. став 1. Закона о јавним набавкама.

У том случају Наручилац 3 ће поступити у складу са одредбом члана 115. став 5. Закона о јавним набавкама.

#### 4. ОБРАЗАЦ ПОНУДЕ

Понуда за отворени поступак јавне набавке радова - Изградња атмосферске канализације за комплекс зграда у "Војном насељу", број ЈН 1.3.30

##### ПОДАЦИ О ПОНУЂАЧУ

Назив понуђача	
Адреса понуђача	
Шифра делатности	
Тип предузећа (микро, мало, средње или велико)	
е-mail	
Телефон	
Телефакс	
Матични број	
Порески број ПИБ	
Назив банке и број рачуна	
Лице за контакт	
Лице овлашћено за потписивање уговора	

Да су наведени подаци тачни, тврди

Датум, \_\_\_\_\_

Потпис

Печат:

Понуду дајем: заокружити начин давања понуде и уписати податке под Б) и В):

А) САМОСТАЛНО	
Б) СА ПОДИЗВОЂАЧЕМ	
Назив подизвођача	
Адреса	
Матични број	
Порески број ПИБ	
Процент укупне вредности набавке који ће извршити подизвођач	
Део предмета набавке који ће извршити подизвођач	
Лице за контакт	
Телефон	
Телефакс	
Назив банке и број рачуна	
В) КАО ЗАЈЕДНИЧКУ ПОНУДУ	
1. Назив учесника у заједничкој понуди	
Адреса	
Матични број	
Порески број ПИБ	
Лице за контакт	
Телефон	
Телефакс	
Назив банке и број рачуна	
2. Назив учесника у заједничкој понуди	
Адреса	
Матични број	
Порески број ПИБ	
Лице за контакт	
Телефон	
Телефакс	
Назив банке и број рачуна	

Напомена:

Уколико има више подизвођача или учесника у заједничкој понуди него што има места у табели, табелу копирати и попунити податке за све подизвођаче или учеснике

## П О Н У Д А

Понуђач:	
Понуда бр. _____ Од _____ 2017.год.	
У складу са условима из конкурсне документације спремни смо да радове – Изградња атмосферске канализације за комплекс зграда у "Војном насељу", број ЈН 1.3.30 изведемо под следећим условима:	
Укупна цена (без ПДВ-а)	_____
Припадајући ПДВ у висини 20%	_____
Укупна цена (са ПДВ-ом)	_____
Рок и начин плаћања	Плаћање ће се вршити на основу испостављених привремених и окончане ситуације по завршетку посла у року од 15 дана по пријему ситуације
Рок извођења радова	30 календарских дана од дана увођења у посао
Рок важења понуде	90 дана од дана отварања понуде
Гарантни рок	две године од дана завршетка радова
Датум:	Потпис:
Понуђач	П е ч а т:
	Подизвођач

Образац понуде се попуњава, оверава печатом и потпиштује чиме се потврђује да су тачни подаци који су у истом наведени.

**Напомена:**

- Уколико група понуђача подноси заједничку понуду, образац понуде потписује и печатом оверава овлашћени члан групе који за то има писмено овлашћење осталих чланова групе, које овлашћење се обавезно прилаже понуди;

- Уколико понуђач подноси понуду са подизвођачем, образац понуде потписују и оверавају печатом и понуђач и подизвођач.

**5. УСЛОВИ ЗА УЧЕШЋЕ У ПОСТУПКУ ЈАВНЕ НАБАВКЕ ИЗ ЧЛ. 75. И 76. ЗЈН  
И УПУТСТВО КАКО СЕ ДОКАЗУЈЕ ИСПУЊЕНОСТ ТИХ УСЛОВА**

Понуђач у поступку јавне набавке мора доказати:

Редни број	Услови	Докази
1	Да је регистрован код надлежног органа, односно уписан у одговарајући регистар (члан 75. став 1. тачка 1) Закона	<i>Правно лице:</i> Извод из регистра Агенције за привредне регистре, односно извод из регистра надлежног Привредног суда <i>Предузетник:</i> Извод из регистра Агенције за привредне регистре или интернет страници на којој су тражени подаци јавно доступни
2	Да понуђач и његов законски заступник није осуђиван за неко од кривичних дела као члан организоване криминалне групе, да није осуђиван за кривична дела против привреде, кривична дела против животне средине, кривично дело примања или давања мита, кривично дело преваре; (члан 75. став 1. тачка 2) Закона;	<i>За правна лица:</i> - Извод из казнене евиденције, односно уверење Основног суда на чијем подручју се налази седиште домаћег правног лица, односно седиште представништва или огранка страног правног лица, којим се потврђује да правно лице није осуђивано за кривична дела против привреде, кривична дела против животне средине, кривично дело примања или давања мита, кривично дело преваре; - Извод из казнене евиденције Посебног одељења за организовани криминал Вишег суда у Београду, којим се потврђује да правно лице није осуђивано за неко од кривичних дела организованог криминала - Извод из казнене евиденције, односно уверење надлежне полицијске управе МУП-а којим се потврђује да законски заступник понуђача није осуђиван за кривично дело против привреде, кривично дела против животне средине, кривично дело примања или давања мита, кривично дело преваре и неко од кривичних дела организованог криминала (захтев се може поднети према месту рођења или према месту пребивалишта законског заступника.) Уколико понуђач има више законских заступника дужан је да достави доказ за сваког од њих. <i>Предузетници и физичка лица:</i> - Извод из казнене евиденције, односно уверење надлежне полицијске управе



		МУП-а, којим се потврђује да није осуђиван за нека од кривичних дела као члан организоване криминалне групе, да није осуђиван за кривична дела против привреде, кривична дела против животне средине, <i>кривично</i> дело примања или давања мита, кривично дело преваре (захтев се може поднети према месту рођења или према месту пребивалишта; или интернет страница на којој су тражени подаци јавно доступни
3	Да је измирио доспеле порезе, доприносе и друге јавне дажбине у складу са прописима Републике Србије или стране државе када има седиште на њеној територији; (члан 75. став 1. тачка 3) Закона;	<i>Правно лице, предузетник, физичко л.</i> - уверење Пореске управе Министарства финансија и привреде да је измирио доспеле порезе и доприносе и - уверење надлежне локалне самоуправе да је измирио доспеле обавезе по основу изворних локалних јавних прихода или потврду Агенције за приватизацију да се понуђач налази у поступку приватизације или интернет страница на којој су тражени подаци јавно доступни
4	Понуђач је дужан да при састављању понуде изричито наведе да је поштовао обавезе које произилазе из важећих прописа о заштити на раду, запошљавању и условима рада, заштити животне средине, као и да му није изречена мера забране обављања делатности која је на снази у време подношења понуде (члан 75. став 2. Закона)	Потписан и оверен обазац изјаве. (Одељак 10. конкурсне документације - Образац)
5	<b>Додатни услов:</b> Понуђач је дужан да пре закључења уговора достави Наручиоцу Уговор о осигурању од професионалне одговорности (Полису осигурања одговорности) са Условима за осигурање од професионалне одговорности, у свему према Правилнику о условима осигурања од професионалне одговорности број 110-00-00058/2015-07 од 6. маја 2015. године, донет од стране Министарства грађевинарства, саобраћаја и инфраструктуре	<b>Доказивање:</b> Приликом подношења понуде доставља се: - Изјава на обрасцу бр. 6, која је саставни део Конкурсне документације (страна 20/42) којом Понуђач под пуном материјалном и кривичном одговорношћу потврђује да ће уколико му уговор о предметној јавној набавци буде додељен доставити Уговор о осигурању од професионалне одговорности (Полису осигурања одговорности) са Условима за осигурање од професионалне одговорности

		<ul style="list-style-type: none"> <li>- Приликом закључења уговора, доставља се:</li> <li>- Уговор о осигурању од професионалне одговорности (Полиса осигурања одговорности) са Условима за осигурање професионалне одговорности који су саставни део Полисе.</li> </ul>
6	<p><b>Додатни услов:</b></p> <p>Да располаже неопходним финансијским капацитетом:</p> <ul style="list-style-type: none"> <li>- да је понуђач у последње 3 обрачунске године остварио укупан приход од најмање 3.000.000,00 динара</li> </ul>	<p><b>Доказује се:</b></p> <p>а) Биланс успеха за претходне три обрачунске године</p>
7	<p><b>Додатни услов:</b></p> <p>Потребно је да понуђач располаже неопходним кадровским капацитетом:</p> <ul style="list-style-type: none"> <li>- да понуђач има најмање једног запосленог дипломираног грађевинског инжењера са лиценцом (било које струке)</li> </ul>	<p><b>Доказује се:</b></p> <p>- приложити фотокопију уговора о раду (на неодређено или одређено време) или уговор о радном ангажовању (уговор о делу или уговор о привременим и повременим пословима и др.) с тим да ови уговори морају трајати најмање онолико колико траје период извођења радова, као и достављање фотокопија тражене лиценце</p>

#### Напомена:

- У случају да понуду подноси група понуђача, докази под тачком од 1 - 4 достављају се за сваког учесника групе, док остале услове испуњавају заједно; Услов из члана 75. став 1. тачка 4 дужан је да испуни понуђач из групе понуђача којем је поверено извршење дела набавке за који је неопходна испуњеност тог услова.
  - У случају да понуђач подноси понуду са подизвођачем, докази од 1 - 3. достављају се и за подизвођача, а доказ из члана 75. став 1. тачка 4. Закона, за део набавке који ће понуђач извршити преко подизвођача.
  - Докази под тачкама 2. и 3. не могу бити старији од два месеца пре отварања понуда.
  - Ако је понуђач доставио изјаву из чл.77. Став 4. овог закона, наручилац је пре доношења одлуке о додели уговора дужан да од понуђача чија је понуда оцењена као најповољнија затражи да достави копију захтеваних доказа о испуњености услова, а може и да затражи на увид оригинал или оверену копију свих или појединих доказа. Наручилац доказе може да затражи и од осталих понуђача. Наручилац није дужан да од понуђача затражи достављање свих или појединих доказа уколико за истог понуђача поседује одговарајуће доказе из других поступака јавних набавки код тог наручиоца.
- Понуђачи који су регистровани у регистру који води Агенција за привредне регистре не морају да доставе доказ из чл. 75. став 1. тачка 1) Извод из регистра Агенције за привредне регистре, који је јавно доступан на интернет страници Агенција за привредне регистре.
- Наручилац неће одбити понуду као неприхватљиву, уколико не садржи доказ

одређен конкурсном документацијом, ако понуђач **наведе у понуди интернет страницу** на којој су подаци који су тражени у оквиру услова јавно доступни.

Уколико је доказ о испуњености услова електронски документ, понуђач доставља копију електронског документа у писаном облику, у складу са законом којим се уређује електронски документ, осим уколико подноси електронску понуду када се доказ доставља у изворном електронском облику.

Ако се у држави у којој понуђач има седиште не издају тражени докази, понуђач може, уместо доказа, приложити своју писану изјаву, дату под кривичном и материјалном одговорношћу оверену пред судским или управним органом, јавним бележником или другим надлежним органом те државе.

Ако понуђач има седиште у другој држави, наручилац може да провери да ли судокументи којима понуђач доказује испуњеност тражених услова издати од стране надлежних органа те државе.

Понуђач је дужан да без одлагања писмено обавести Наручиоца 3 о било којој промени у вези са испуњеношћу услова из поступка јавне набавке, која наступи до доношења одлуке, односно закључења уговора, односно током важења уговора о јавној набавци и да је документује на прописани начин.

#### **Други докази и обрасци које понуђач мора да попуни и достави:**

- Образац понуде;
- Образац изјаве о независној понуди;
- Образац изјаве о обавезама понуђача на основу чл. 75. ст. 2 ЗЈН;
- Образац изјаве да прихвата услове из позива за подношење понуде и конкурсне документације;
- Споразум којим се понуђачи из групе међусобно и према наручиоцу обавезују на извршење јавне набавке - уколико понуду подноси група понуђача - потписан и оверен од стране свих понуђача из групе понуђача;
- Образац изјаве у вези банкарске гаранције за добро извршење посла;
- Образац изјаве у вези банкарске гаранције за отклањање грешака у гарантном року;
- Образац изјаве у вези Полисе осигурања од одговорности према другој страни, односно трећим лицима
- Попуњен, оверен и потписан модел уговора;
- Образац структуре понуђене цене;
- Друге доказе које је Наручилац 3 захтевао конкурсном документацијом и изјаве понуђача.

#### **Докази које понуђачи не морају да доставе:**

- Доказ под тач. 1.(извод из АПР-јавно доступан на интернет страници АПР);
- Образац трошкова припреме понуде.
- Лице уписано у Регистар понуђача није дужно да приликом подношења понуде доказује испуњеност обавезних услова већ навођења у понуди интернет странице на којој су тражени подаци јавно доступни.

## 6. ОБРАЗАЦ ИЗЈАВЕ У ВЕЗИ ПОЛИСЕ ОСИГУРАЊА ОД ОДГОВОРНОСТИ ПРЕМА ДРУГОЈ СТРАНИ, ОДНОСНО ТРЕЋИМ ЛИЦИМА

---

(навести назив понуђача)

даје следећу

### ИЗЈАВУ

Под пуном материјалном и кривичном одговорношћу потврђујем да ћу, уколико ми у отвореном поступку јавне набавке радова – Изградња атмосферске канализације за комплекс зграда у "Војном насељу", број јавне набавке 1.3.30, буде додељен уговор о предметној набавци, а пре закључења уговора доставити Наручиоцу 3 Уговор о осигурању од професионалне одговорности (Полиса осигурања одговорности) са Условима за осигурање професионалне одговорности који чине саставни део уговора, чиме се као Понуђач осигуравам од одговорности за штету приликом пружања професионалних услуга (заштита од последица стручне грешке) коју може имати друга страна, односно треће лице а све у складу са чланом 129а и чланом 201. став 5. тачка 12. Закона о планирању и изградњи ("Сл.гласник РС"бр.72/09, 81/09, исправка, 64/10-УС, 29/11, 121/12, 42/13-УС, 50/13-УС, 132/14 и 145/14) и Правилником о условима осигурања професионалне одговорности од професионалне одговорности бр.110-00-00058/2015-07 од 6.маја 2015.године које је донело Министарство грађевинарства, саобраћаја и инфраструктуре.

Уговор о осигурању од професионалне одговорности (Полиса осигурања одговорности) са Условима за осигурање професионалне одговорности, морају бити достављени у оригиналу или овереној копији, са важношћу за читав период извршења услуга.

Датум

Понуђач

М.П.

---

### Напомена:

Писма о намерама банке за издавање: банкарске гаранције за отплањање грешака у гарантном року је обавезујућег карактера за банку.

У случају подношења заједничке понуде, образац потписује и оверава члан групе понуђача који је у достављеном споразуму одређен за достављање средстава обезбеђења

## 7. ИЗЈАВА БАНКЕ У ВЕЗИ БАНКАРСКЕ ГАРАНЦИЈЕ ЗА ДОБРО ИЗВРШЕЊЕ ПОСЛА

за јавну набавку у отвореном поступку - Изградња атмосферске канализације за комплекс зграда у "Војном насељу"

**Изјављујемо  
(За: Град Краљево)**

Да ћемо понуђачу \_\_\_\_\_  
уколико у јавној набавци - Изградња атмосферске канализације за комплекс зграда у "Војном насељу", њему буде одлуком додељен уговор издати безусловну и плативу на „први позив“, банкарску гаранцију за добро извршење посла у висини од 5% од вредности уговора без ПДВ-а и иста ће трајати 5 дана дуже од дана примопредаје радова.

Ова изјава се даје у циљу испуњења услова конкурсне документације за јавну набавку број 1.3.30.

Датум,

Потпис

Печат

---

Напомена:

Писма о намерама банке за издавање: банкарске гаранције за добро извршење посла је обавезујућег карактера за банку.

У случају подношења заједничке понуде образац потписује и оверава члан групе понуђача који је у достављеном споразуму одређен за достављање средстава обезбеђења.

**8. ОБРАЗАЦ ИЗЈАВЕ БАНКЕ У ВЕЗИ БАНКАРСКЕ ГАРАНЦИЈЕ ЗА  
ОТКЛАЊАЊЕ ГРЕШАКА У ГАРАНТНОМ РОКУ**

за јавну набавку у отвореном поступку – Изградња атмосферске канализације за комплекс зграда у ”Војном насељу”

**Изјављујемо  
(За: Град Краљево)**

Да ћемо понуђачу \_\_\_\_\_  
уколико у јавној набавци - Изградња атмосферске канализације за комплекс зграда у ”Војном насељу” њему буде одлуком додељен уговор издати безусловну и плативу на „први позив“ банкарску гаранцију за отклањање грешака у гарантном року у висини од 5% од вредности уговора без ПДВ-а, и иста ће трајати 5 дана дуже од дана истека гарантног рока.

Ова изјава се даје у циљу испуњења услова конкурсне документације за јавну набавку број 1.3.30

Датум,

Потпис

Печат

---

Напомена:

У случају подношења заједничке понуде образац потписује и оверава члан групе понуђача који је у достављеном споразуму одређен за достављање средстава обезбеђења.

## 9. ОБРАЗАЦ ИЗЈАВЕ О НЕЗАВИСНОЈ ПОНУДИ

На основу чл. 26. и 61. став 4. тачка 9) Закона о јавним набавкама („Службени гласник РС“ бр. 124/12 , 14/2015 и 68/2015) понуђач

---

(навести назив понуђача)

даје следећу

### ИЗЈАВУ

Под пуном материјалном и кривичном одговорношћу ПОТВРЂУЈЕМ да сам понуду поднео независно, без договора са другим понуђачима или заинтересованим лицима, за јавну набавку – Изградња атмосферске канализације за комплекс зграда у ”Војном насељу”, у отвореном поступку ЈН број 1.3.30

Датум

Понуђач

МП

---

#### Напомена:

Уколико понуду подноси група понуђача, изјава мора бити потписана од стране овлашћеног лица сваког понуђача из групе понуђача и оверена печатом.

(Образац фотокопирати)

У случају постојања основане сумње у истинитост изјаве о независној понуди, Наручилац 3 ће одмах обавестити организацију надлежну за заштиту конкуренције. Организација надлежна за заштиту конкуренције, може понуђачу, односно заинтересованом лицу изрећи меру забране учешћа у поступку јавне набавке ако утврди да је понуђач, односно заинтересовано лице повредило конкуренцију у поступку јавне набавке у смислу закона којим се уређује заштита конкуренције. Мера забране учешћа у поступку јавне набавке може трајати до две године. Повреда конкуренције представља негативну референцу, у смислу члана 82.став 1. тачка 2 ЗЈН.

## 10. ОБРАЗАЦ ИЗЈАВЕ О ОБАВЕЗАМА ПОНУЂАЧА НА ОСНОВУ ЧЛ. 75. СТ. 2 ЗЈН

На основу чл. 75 став 2. Закона о јавним набавкама („Службени гласник РС“ бр. 124/12, 14/2015 и 68/2015), понуђач

---

(навести назив понуђача)

даје следећу

### ИЗЈАВУ

Изричито наводим да сам поштовао обавезе које произилазе из важећих прописа о заштити на раду, запошљавању и условима рада, заштити животне средине, као и да ми није изречена мера забране обављања делатности која је на снази у време подношења понуде (члан 75. став 2. Закона), за јавну набавку радова – Изградња атмосферске канализације за комплекс зграда у ”Војном насељу”, у отвореном поступку ЈН број 1.3.30

Датум

Понуђач

МП

---

Напомена:

Образац попуњава понуђач, сви подизвођачи, а уколико понуду подноси група понуђача, изјава мора бити потписана од стране овлашћеног лица сваког понуђача из групе понуђача и оверена печатом.

(Образац фотокопирати)



**11. ОБРАЗАЦ ИЗЈАВЕ ДА ПОНУЂАЧ ПРИХВАТА УСЛОВЕ ИЗ ПОЗИВА ЗА ПОДНОШЕЊЕ ПОНУДА И КОНКУРСНЕ ДОКУМЕНТАЦИЈЕ**

Понуђач \_\_\_\_\_

за јавну набавку радова – Изградња атмосферске канализације за комплекс зграда у "Војном насељу", у отвореном поступку ЈН број 1.3.30

даје

**ИЗЈАВУ**

да подношењем понуде у потпуности прихвата услове из позива за подношење понуда објављеног на Порталу јавних набавки и све услове наведене у конкурсној документацији под којима подноси своју понуду.

Сагласни смо да ти услови у целини представљају саставни део уговора који не може бити контрадикторан овим условима .

Датум

Понуђач

МП

Напомена:

Уколико понуду подноси група понуђача, изјава мора бити потписана од стране овлашћеног лица сваког понуђача из групе понуђача и оверена печатом.

(Образац фотокопирати)

## 12. ОБРАЗАЦ ТРОШКОВА ПРИПРЕМЕ ПОНУДЕ

За јавну набавку радова – Изградња атмосферске канализације за комплекс зграда у "Војном насељу", у отвореном поступку, ЈН број 1.3.30

У овом обрасцу понуђач може да искаже трошкове припреме понуде које се састоје од трошкова израде узорка или модела, ако су израђени у складу са техничким спецификацијама наручиоца и трошкова прибављања средстава обезбеђења.

Ред. бр.	Врста трошкова	Износ трошкова
1		
2		
3		
4		
Укупно динара:		

Трошкове припреме и подношења понуде сноси искључиво понуђач и не може тражити од наручиоца накнаду трошкова.

Ако поступак јавне набавке буде обустављен из разлога који су на страни наручиоца, наручилац је, сходно члану 88. став 3. ЗЈН, дужан да понуђачу надокнади трошкове израде узорка или модела ако су израђени у складу са техничким спецификацијама наручиоца и трошкове прибављања средства обезбеђења, под условом да је понуђач тражио накнаду тих трошкова у својој понуди.

Наручилац задржава право да изврши контролу исказаних трошкова увидом у фактуре и друге релевантне доказе.

**Напомена:** Уколико понуђач као саставни део понуде достави попуњен, потписан од стране овлашћеног лица понуђача и печатом оверен образац трошкова, припреме понуде, сматраће се да је понуђач доставио захтев за накнаду трошкова.

Датум

Понуђач

МП

### 13. МОДЕЛ УГОВОРА

Модел уговора понуђач је дужан да попуни, потпише и печатом овери

Изградња атмосферске канализације за комплекс зграда у "Војном насељу", ЈН 1.3.30

#### **ЗАКЉУЧЕН ИЗМЕЂУ:**

Град Краљево, Трг Јована Сарића, ПИБ: 102675366, Матични број: 07193807 кога заступа др Предраг Терзић дипл. политиколог (Наручилац 1)

Јавно предузеће за уређивање грађевинског земљишта "Краљево", Улица Хајдук Вељкова бр. 61 (у даљем тексту: Наручилац 3), ПИБ 101258220, матични број 17001841, које заступа в.д. директора Александар Несторовић, дипл.инж.арх., са једне стране

и

\_\_\_\_\_

са седиштем у \_\_\_\_\_, Република Србија, улица \_\_\_\_\_ бр. \_\_, матични број: \_\_\_\_\_, ПИБ: \_\_\_\_\_, текући рачун \_\_\_\_\_ (у даљем тексту: Додављач), које заступа \_\_\_\_\_, са друге стране.

и са понуђачима из групе понуђача:

\_\_\_\_\_

\_\_\_\_\_.

Додављач наступа са подизвођачем/подизвођачима:

\_\_\_\_\_

\_\_\_\_\_.

На основу прихваћене понуде Додављача број \_\_\_\_\_, од \_\_\_\_\_ 2017. године и Одлуке о додели уговора број: \_\_\_\_\_ од \_\_\_\_\_ 2017. године, а након спроведеног отвореног поступка јавне набавке радова број 1.3.30 по позиву за подношење понуда објављеног на Порталу јавних набавки дана 26.04.2017.године уговорне стране закључују овај уговор.

Уговорене стране су се споразумеле у следећем:

#### Члан 1.

Наручиоци посла поверавају, а Додављач, као најповољнији понуђач изабран у отвореном поступку јавне набавке радова, прихвата обавезу да за потребе Наручиоца 1 изведе радове на изградњи атмосферске канализације за комплекс зграда у "Војном насељу", ЈН 1.3.30.

## Члан 2.

Добављач се обавезује да радове из члана 1. овог уговора изведе у свему према количини и опису радова, техничким прописима, нормативима и стандардима који важе за уговорену врсту посла, условима из конкурсне документације Наручиоца 3, прихваћеној понуди Добављача и условима из овог уговора.

## Члан 3.

Добављач ће радове које су предмет овог уговора извршити самостално без подизвођача - са подизвођачима и то:

- \_\_\_\_\_ за \_\_\_\_\_ радове
- \_\_\_\_\_ за \_\_\_\_\_ радове
- \_\_\_\_\_ за \_\_\_\_\_ радове
- \_\_\_\_\_ за \_\_\_\_\_ радове

Понуђачи из групе понуђача су:

- \_\_\_\_\_ за \_\_\_\_\_ радове
- \_\_\_\_\_ за \_\_\_\_\_ радове
- \_\_\_\_\_ за \_\_\_\_\_ радове
- \_\_\_\_\_ за \_\_\_\_\_ радове

## Члан 4.

На основу прихваћене понуде Добављача бр. \_\_\_\_\_ од \_\_\_\_\_, уговарачи утврђују да укупна уговорена вредност радова са припадајућим порезом из члана 1. овог уговора износи \_\_\_\_\_ динара.

Јединичне цене уговорених радова, квалитет, обим, врста и структура радова, као и други услови извођења радова утврђени су техничком документацијом и понудом извођача радова бр. \_\_\_\_\_ од \_\_\_\_\_ 2017. године.

Јединичне цене из понуде су фиксне до завршетка уговореног посла и могу се мењати само услед наступања околности наведених у члану 9. овог уговора.

Коначна вредност изведених радова утврђује се по њиховом завршетку на основу стварно изведених и у грађевинској књизи исказаних количина радова уз примену фиксних јединичних цена.

У укупну вредност радова из става 1. овог члана урачунати су сви евентуални порези и доприноси који прате ову инвестицију. Уколико, у току извођења радова, дође до промене пореских обавеза услед мера прописаних од стране државних органа, извођач радова има право да за тај износ коригује уговорену цену, о чему ће се закључити посебан анекс уз овај уговор.

## Члан 5.

Наручилац 1 се обавезује да обезбеди средства за уредно финансирање уговорених радова и да извршава обавезу плаћања у складу са уговором.

Наручилац 3 се обавезује да:

- пре почетка радова извођачу радова покаже локацију на којој ће бити извођени радови,
- врши надзор над извођењем радова из овог уговора преко овлашћених надзорних органа,
- изврши пријем радова по њиховом завршетку.

## Члан 6.

Добављач се обавезује да:

- до тренутка испостављања прве привремене месечне ситуације Наручиоцу 3 достави банкарску гаранцију за добро извршење посла која ће бити безусловна и платива на први позив у висини 5 % од вредности уговора без ПДВ-а, и која ће важити 5 дана дуже од дана примопредаје радова
- до тренутка примопредаје предмета уговора доставити Наручиоцу 3 банкарску гаранцију за отклањање грешака у гарантном року која ће бити безусловна и платива на први позив у висини 5 % од вредности уговора без ПДВ-а, и иста ће трајати 5 дана дуже од дана истека гарантног рока
- поступа по примедбама и захтевима Наручиоца 3 по основу извршеног надзора и да у том циљу у сваком конкретном случају отклони уочене недостатке и о томе писаним путем обавести Наручиоца 3,
- на градилишту уредно води градилишну документацију - грађевински дневник и грађевинску књигу и да устроји књигу инспекције
- о свом трошку обезбеди градилишне прикључке струје, воде и др. евентуално потребне инфраструктурне прикључке, као и локацију за ускладиштење материјала, опреме и механизације.

## Члан 7.

Плаћање ће се вршити на основу испостављених привремених и окончане ситуације, а у року од 15 дана по пријему ситуације.

Ситуација се оверава и плаћа уколико нема примедби на изведене радове, а у противном неспорни део ситуације се исплаћује, а спорни расправља између уговарача у року од 15 дана по пријему ситуације код Наручиоца 3.

## Члан 8.

Добављач се обавезује да комплетне уговорене радове изведе у року од 90 календарских дана, рачунајући од дана увођења у посао.

Датум увођења у посао констатују овлашћени представници уговарача када Наручилац 3 упуту посебно обавештење Добављачу што се констатује у грађевинском дневнику и од тога дана рачунају се сви рокови из овог уговора

## Члан 9.

Добављач има право на продужење уговореног рока само у случају ако је у уговореном року био спречен да изводи радове због наступања ванредних догађаја који се могу окарактерисати као виша сила или мере државних органа и који се нису могли предвидети у време закључивања уговора, али само под условом да су те околности од утицаја на извођење радова.

У случају из става 1. овог члана рок за извођење радова продужава се за онолико времена колико су трајале околности због којих радови нису могли да се изводе, о чему ће се закључити анекс уговора.

Уколико околности из става 1. овог члана наступе по истеку уговореног рока за извођење радова, Добављач нема право на продужење уговореног рока и других уговорених услова извођења радова.

## Члан 10.

Наручилац 3 ће над извођењем радова по овом уговору вршити стални стручно - технички надзор преко овлашћених надзорних органа одговарајуће струке и на тај начин контролисати извођење радова, рокове, употребљен материјал и опрему, квалитет радова и све друге околности у складу са Законом о планирању и изградњи, конкурсном документацијом и овим уговором.

Наручилац 3 ће писаним путем обавестити Добављача о именовану надзорних органа у року од 5 дана по потписивању уговора.

Добављач ће у року од 5 дана по потписивању уговора писаним путем одредити одговорне руководиоце радова и о томе обавестити Наручиоца 3.

Добављач је такође дужан да писаним путем обавести Наручиоца 3 о својим подизвођачима у складу са конкурсном документацијом.

## Члан 11.

У случају да се појави потреба за извођење вишкова радова (члан 9. став 1. тачка 5. Посебних узанси о грађењу), стручни надзор не може дати налог за њихово извођење без претходне писане сагласности Наручиоца 3.

Објективне околности услед којих могу настати вишкови радова искључиво представљају потребу утврђену на лицу места за извођењем тих радова чије количине превазилазе уговорене количине тих радова. У том случају Наручилац 3 ће поступити у складу са одредбама члана 115. став 5. Закона о јавним набавкама.

Добављач се обавезује да вишкове радова које превазилазе уговорене количине изведе по уговореним јединичним ценама, уз претходно писану сагласност Наручиоца 3.

По прихватању прегледа вишкова и мањкова радова од стране Наручиоца 3, са Добављачем ће се закључити анекс овог уговора.

Добављач је обавезан да одмах по утврђивању потреба за извођењем увећаних количина радова, достави преглед вишкова и мањкова са уговореним јединичним ценама. Стручни надзор је обавезан да провери основаност истог, опише позиција и количине и достави мишљење са детаљним образложењем на усвајање, најкасније у року од два дана од дана пријема.

Вишкови радова који су изведени без претходне писане сагласности Наручиоца3 неће бити прихваћене без обзира да ли су признати од стране Стручног надзора.

Коначан преглед изведених радова са вишковима и мањковима, Добављач доставља на основу потписане и оверене грађевинске књиге, с тим да тако утврђена вредност свих изведених радова не може бити већа од уговорене вредности, по основном уговору и анексима уговора.

Извођење вишка радова до 10% вредности од уговорених количина радова неће утицати на продужетак рока завршетка радова.

## Члан 12.

У случају да се појави потреба за извођење додатних (непредвиђених радова члан 36. став 1. тачка 5. Закона о јавним набавкама), стручни надзор не може дати налог за њихово извођење без претходне писане сагласности Наручиоца 3.

Непредвидљиве околности односно неопходност ових радова за извршење уговора о јавној набавци искључиво представљају потребу утврђену на лицу места за извођење тих радова.

Добављач се обавезује да додатне (непредвиђене радове) изведе уз претходну писану сагласност Наручиоца 3.

По прихватању прегледа додатних (непредвиђених радова) од стране Наручиоца

3, са Добављачем ће се закључити уговор о извођењу ових радова.

Добављач је обавезан да одмах по утврђивању потреба за извођењем додатних (непредвиђених радова), достави њихов преглед. Стручни надзор је обавезан да провери основаност истог, опише позиција и количине и достави мишљење са детаљним образложењем на усвајање, најкасније у року од два дана од дана пријема.

Додатни (непредвиђени радови) који су изведени без претходне писане сагласности Наручиоца 3 неће бити прихваћени без обзира да ли су признати од стране Стручног надзора.

Коначан преглед изведених додатних (непредвиђени радови), Добављач доставља на основу потписане и оверене грађевинске књиге, с тим да тако утврђена вредност свих изведених радова не може бити већа од уговорене вредности, по основном уговору и уговору о извођењу додатних (непредвиђених радова).

У овом случају наручилац ће поступити у складу са одредбама члана 36. став 1. тачка 5., члана 36. став 2. Закона о јавним набавкама.

### Члан 13.

У случају да се појави потреба за повећањем обима предмета набавке, Наручилац 3 може након закључења овог уговора, без спровођења поступка јавне набавке повећати обим предмета набавке, с тим да се вредност анекса уговора може повећати максимално до 5% од укупне вредности овог уговора, при чему укупна вредност повећања не може да буде већа од вредности из члана 39. став 1. Закона о јавним набавкама.

У том случају Наручилац 3 ће поступити у складу са одредбом члана 115. став 5. Закона о јавним набавкама.

### Члан 14.

За радове изведене по овом уговору Добављач даје гаранцију у трајању од 2 године, уколико за материјал и опрему нису прописани краћи или дужи рокови.

Гарантни рок тече од дана примопредаје радова.

### Члан 15.

Добављач је обавезан да уговорене радове изведе у уговореном року.

Ако Добављач неоправдано закасни са извођењем радова или некавалитетно изведе радове обавезан је да Наручиоцу 1 плати уговорну казну у висини од 1‰ (један промил) од вредности уговорених радова за сваки дан неоправданог закашњења, с тим да укупна казна може да износи највише 5% од вредности уговорених радова.

Делимично извршење радова у уговореном року не искључује обавезу плаћања уговорне казне.

Уговорна казна обрачунава се приликом коначног обрачуна изведених радова и одбија од окончане ситуације.

### Члан 16.

У складу са Правилником о условима осигурања од професионалне одговорности број 110-00-00058/2015-07 од 06.05.2015.год. донет од стране Министарства грађевинарства, саобраћаја и инфраструктуре, понуђач је дужан да пре закључења уговора достави Уговор о осигурању од професионалне одговорности (полису осигурања одговорности) и Услове за осигурање од професионалне одговорности, који

су саставни део овог уговора, са друштвом регистрованим за ову врсту осигурања, којима се Добављач штити од последица стручне грешке која може настати у току реализације овог уговора, а која представља кршење или одступање од постојећих правила струке, утврђених професионалним стандардима односно неизвршење и непоступање са пажњом доброг стручњака за коју је одговоран, а у складу са Законом о планирању и изградњи и других закона.

Уговор о осигурању од професионалне одговорности (Полиса осигурања одговорности) са Условима за осигурање професионалне одговорности који су саставни део Полисе, мора бити достављена у оригиналу или оверена копија са важношћу за читав период извођења радова.

Уколико се рок за извођење радова продужи Добављач је обавезан да достави пре истека уговореног рока Полису осигурања из става 1. овог члана, са новим периодом осигурања.

Добављач је обавезан да спроводи све потребне мере безбедности и здравља на раду, као и противпожарне заштите.

#### Члан 17.

Наручиоци могу раскинути овај уговор у случају да Добављач не изводи радове у складу са важећим прописима или условима из конкурсне документације и понуде или ако је запао у доцњу са извођењем радова својом кривицом.

#### Члан 18.

Добављач може да раскине овај уговор ако Наручиоци не извршавају своје уговорне обавезе и ако наступе ванредне околности које Добављач није могао да предвиди у време закључења уговора, а од битног утицаја су на извршење његове обавезе.

#### Члан 19.

У случају раскида уговора уговарачи ће сачинити пресек стања изведених радова, утврдити висину и начин измирења међусобних финансијских обавеза.

#### Члан 20.

Саставни део овог уговора су прописи и документација наведени у члану 2. овог уговора, као и сва друга документација која је сачињена ради реализације овог уговора и извођења радова.

#### Члан 21.

Наручиоци и Добављач ће евентуална спорна питања која настану из реализације овог уговора решавати споразумно преко својих овлашћених лица.

Ако до споразума не дође за решење спора уговарачи утврђују месну надлежност Привредног суда у Краљеву.

#### Члан 22.

У свему осталом што није уређено овим уговором примењиваће се прописи о облигационим односима, прописи о плаћању, технички и други прописи који се односе на уговорену врсту посла.



Члан 23.

Уговор је сачињен у 6 примерака истоветног текста, од којих се по 3 примерка налазе код обе уговорне стране

ЗА ДОБАВЉАЧА

---

ГРАДОНАЧЕЛНИК  
ГРАДА КРАЉЕВА

---

др Предраг Терзић, дипл.политиколог

ЗА НАРУЧИОЦА  
ВД ДИРЕКТОРА  
Јавног предузећа за уређивање  
грађевинског земљишта "Краљево"

---

Александар Несторовић, дипл.инж.арх.

#### 14. ОБРАЗАЦ СТРУКТУРЕ ПОНУЂЕНЕ ЦЕНЕ СА УПУТСТВОМ КАКО ДА СЕ ПОПУНИ

За јавну набавку радова – Изградња атмосферске канализације за комплекс зграда у  
”Војном насељу”

Понуђач: \_\_\_\_\_

у складу са чл. 61. став 4. тачка 7) Закона о јавним набавкама („Службени гласник РС“  
бр. 124/2012, 14/2015 и 68/2015 ), прилажем обрасац структуре понуђене цене како  
следи у табели

1. Трошкови материјала укупно	_____ динара без ПДВ-а
2. Трошкови радне снаге, механизације, превоза и специјалистичких услуга	_____ динара без ПДВ-а
3. Укупна цена (без ПДВ-а)	_____ динара без ПДВ-а
4. Стопа ПДВ-а	
5. Износ ПДВ-а на укупну цену	_____ динара
6. Укупна цена (са ПДВ-ом)	_____ динара са ПДВ-ом

Место: \_\_\_\_\_

М.П.

Потпис овлашћеног лица

Датум: \_\_\_\_\_

#### Напомена:

Образац структуре цене понуђач мора да попуни, овери печатом и потпише,  
чиме потврђује да су тачни подаци који су у обрасцу наведени.

Уколико понуђачи подносе заједничку понуду, група понуђача одређује једног  
понуђача из групе који ће попунити, потписати и печатом оверити образац  
структуре цене.

## 15. ПРЕДМЕР РАДОВА

на изградњи атмосферске канализационе мреже  
За комплекс зграда у Војном насељу

ред. број	ОПИС ПОЗИЦИЈА РАДОВА	јед. мере	Количина	Јединична цена (дин)	ИЗНОС (дин)
<b>I ГЕОДЕТСКИ РАДОВИ</b>					
I/1	Обележавање објекта, преношење пројектоване трасе, потребних репера на терен и снимање изведеног стања по завршетку изградње. Обрачун по м1	m1	173,20		
I/2	Снимање изведеног стања и добијање потврде о извршеном снимању од стране овлашћене институције. У цену урачунати и евидентирање трасе у катастарски операт. Обрачун по м1	m1	173,20		
свега I – геодетски радови					
<b>II ЗЕМЉАНИ РАДОВИ</b>					
II/1	Машинско сечење постојећег асфалтног коловоза просечне дебљине 6 цм. Сечење асфалтне површине извршити у равни ивичњака на делу саобраћајнице. Обрачун по м1	m1	173,20		
II/2	Рушење постојећег асфалтног коловоза са комплетном коловозном конструкцијом и бетонског застора на делу рова и одвожењем на депонију до 7 км удаљености. Обрачун по м2	m2	160,00		
II/3	Ископ рова у земљишту III категорије ручно-машинским путем (20%-80%) са утоваром ископаног материјала у возило. При ископу обратити пажњу на подземне инсталације, с тим да се у близини истих ископ врши ручним путем. Евентуална оштећења, а затим и поправке подземних инсталација по том основу падају на терет Извођача радова. У цену урачунати потребно разупирање рова и евентуално црпљење воде из канала. Ширина ископа рова за цеви пречника Ø200 и 250 мм – 0,8 м, Ø160 мм – 0,6 м (сливничке везе), ревизиона окна 1,5x1.5 м, сливничка окна 0,8x0,8 м. Обрачун по м3 ископане земље	m3	153,00		
II/4	Планирање дна каналског рова са тачношћу ±3 цм, према пројектованим kotaма, са избацивањем вишка земље из рова. Обрачун по м2 испланираног дна рова	m2	139,00		

ред. број	ОПИС ПОЗИЦИЈА РАДОВА	јед. мере	Количина	Јединична цена (дин)	ИЗНОС (дин)
II/5	Набавка, транспорт и уграђивање песка испод и изнад цеви тако да је цев целим својим обимом обложена слојем песка $d = 10 + D(\text{cevi}) + 10$ см. Обрачун по м3 уграђеног песка	м3	51,50		
II/6	Набавка, транспорт и уградња шљунка природне мешавине за затрпавање каналског рова и као подлога за шахте и сепаратор, са набијањем у слојевима од 30 цм. Шљунак се уграђује на делу саобраћајница и пешачких стаза. Обрачун по м3 уграђеног шљунка	м3	89,00		
II/7	Превоз ископаног материјала на депонију удаљености до 7 км, са истоваром и планирањем. Ископ у самониклом стању се увећава за 20% трајног повећања запремине. Обрачун по м3	м3	184,00		
свега II – земљани радови					
<b>III БЕТОНСКИ РАДОВИ</b>					
III/1	Израда доњег дела ревизионог окна на цевоводу са обрадом кинета. Овом позицијом обухваћена је израда доње плоче и кинете од набијеног бетона МБ-20. Потребно је уградити 0.5 м3 бетона по ревизионом окну. Обрачун по комаду	ком.	7,00		
III/2	Израда бетонског ревизионог силаза од готових армирано-бетонских прстенова димензија $\varnothing 1000/1000$ и завршног конусног прстена димензија $\varnothing 1000/625$ , који се израђују од бетона МБ20 кружног пресека, светлог отвора 1.0 м са зидовима $d=15$ цм. Горњи део се сужава на отвор од 0.625 м ради уградње ливено-гвоздених шахт поклопаца. Спојеви се изводе у цементном малтеру 1:1.  Обрачун по м1 уграђеног бетонског прстена Прстен $\varnothing 1000$ Конусни завршни прстен $\varnothing 1000/625$	м1	3,40		
		м1	4,40		
III/3	Набавка, транспорт и уградња бубњева за сливнике $\varnothing 450$ од бетонских цеви са израдом бетонског постоља и отвора на 0.50 м од горње ивице за прикључак сливника на колектор. Обрачун по ком	ком.	4,00		
III/4	Набавка, транспорт и уградња сливничке решетке са оквиром 400 x 400 мм са израдом бетонског осигурања око рама. Обрачун по ком	ком.	4,00		
III/5	Набавка, транспорт и уградња ливено гвоздених шахт поклопаца за тежак саобраћај, носивости 400 КН. Обрачун по ком. уграђеног ЛВГ поклопца	ком.	7,00		

ред. број	ОПИС ПОЗИЦИЈА РАДОВА	јед. мере	Количина	Јединична цена (дин)	ИЗНОС (дин)
свега III – бетонски радови					
<b>IV ИНСТАЛАТЕРСКИ РАДОВИ</b>					
IV/1	<p>Набавка транспорт, разношење дуж рова и монтажа у рову двослојних коругованих канализационих цеви од Полипропилена са интегрисаним муфом, класе СН 4. Цеви треба да буду произведене према ЕН 13 476 – 3, у свему према пројектованим пречницима и датој спецификацији. Као доказ треба приложити сертификат да су цеви урађене од Полипропилена. Цеви пажљиво полагати на претходно припремљену постелицу од песка, при полагању и монтажи цеви контролисати да исте буду положене у пројектованом паду без хоризонталних и вертикалних ломова. Контролу пада вршити вршити годетским инструментом уз присуство Надзорног органа. Радове извести у свему према техничким прописима за предвиђену врсту цеви, односно у складу са захтевима ЕН 1610, на начин који је предвидео произвођач цеви и у складу са упутствима Надзорног органа.</p> <p>Обрачун по м1 положене цеви            Ø 200 mm            Ø 250 mm</p>	m1 m1	34,00 140,00		
IV/2	<p>Набавка транспорт и уградња ПВЦ канализационих цеви, касе С-20 ( чврстоће прстена СН 4 КН/м<sup>2</sup>), произведених према ЕН 13 476 - 2 у свему према пројектованим пречницима, датој спецификацији и упутству произвођача. Уз цеви је потребно приложити атест, као потврду да су цеви произведене у складу са ЕН 13 476 - 2. Цеви треба да буду као "Пештан" Арађеловац или друге цеви еквивалентних карактеристика.</p> <p>Обрачун по м1 положене цеви            Ø 160 mm</p>	m1	25,00		
IV/3	<p>Испирање изграђене атмосферске канализационе мреже са одстрањивањем свих грубих предмета. Испирање се врши помоћу аутоцистерне.</p> <p>Обрачун по м1 цеви</p>	m1	200,00		
свега IV – инсталатерски радови					
<b>V ОСТАЛИ РАДОВИ</b>					
V/1	<p>Демонтажа постојећих прикључака сливничких веза на постојећу атмосферску канализацију. У цену улази демонтажа прикључне цеви и крпљење отвора у шахтама постојеће атмосферске канализације.</p> <p>Обрачун по ком</p>	ком.	3,00		

ред. број	ОПИС ПОЗИЦИЈА РАДОВА	јед. мере	Количина	Јединична цена (дин)	ИЗНОС (дин)
V/2	Набавка, транспорт и уградња дробљеног камена, као тампонског слоја просечне дебљине 10 цм. Тампонски слој извести до потребне збијености МС 60 Мпа. Обрачун по м3	м3	14,00		
V/3	Израда новог асфалтног коловоза на делу саобраћајнице, од БНХС 16А дебљине 6 цм. Обрачун по м2	м2	160,00		
V/4	Набавка, транспорт и постављање заштитних стубића. Позиција обухвата ископ рупе у земљи III категорије, правоугаоног облика, димензија 40х40х40цм, израду стопе од бетона МБ 20 ливењем на лицу места, димензија 40х40х40цм, превоз до места уградње, његово овлажавање и уградњу у ископану рупу, набавку челичних цеви (цев 60,3х2,9х1000), транспорт до складишта извођача, припрему за фарбање и фарбање основном бојом, заштиту пластифицирањем, постављање пластичних затварача цеви са горње стране, превоз свих елемената до места уградње и уградњу цеви у свеж бетон. Обрачун по комаду.	ком.	20,00		
свега V – остали радови					


#### РЕКАПИТУЛАЦИЈА

- I ГЕОДЕТСКИ РАДОВИ
- II ЗЕМЉАНИ РАДОВИ
- III БЕТОНСКИ РАДОВИ
- IV ИНСТАЛАТЕРСКИ РАДОВИ
- V ОСТАЛИ РАДОВИ


УКУПНО

ПОНУЂАЧ:

## **16. ГРАФИКИ ПРИЛОЗИ**

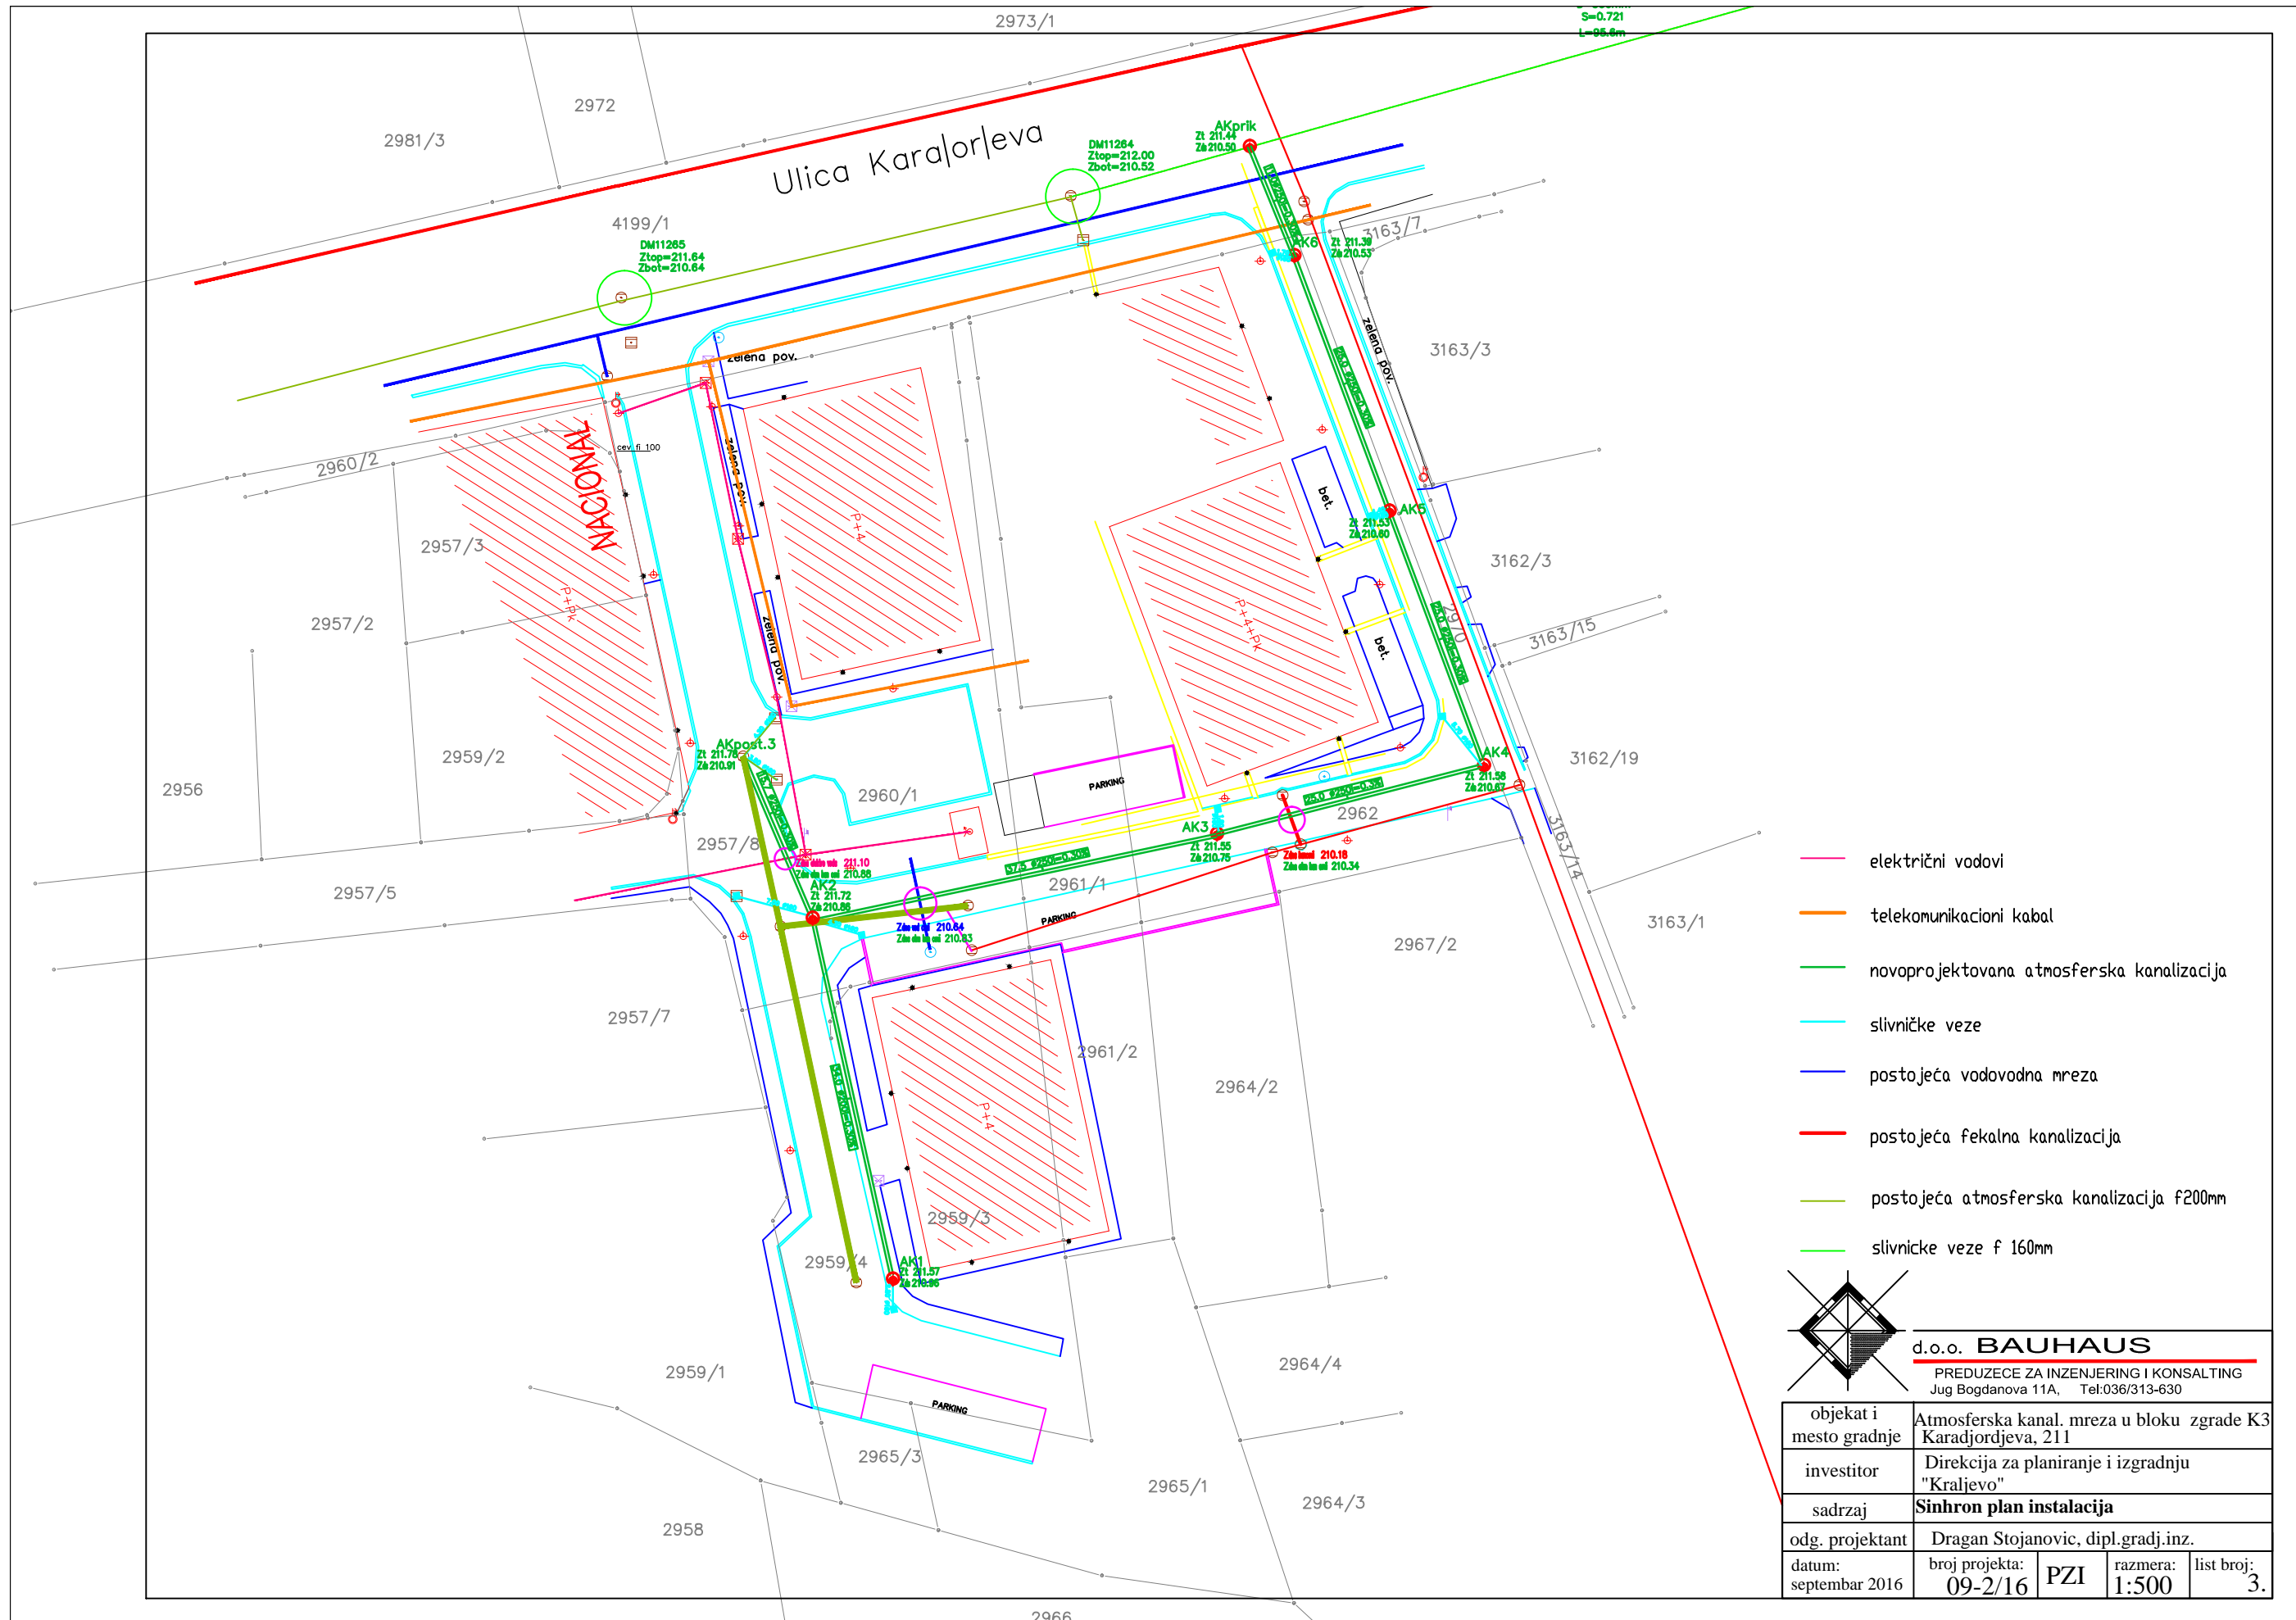

- električni vodovi
- telekomunikacioni kabal
- novoprojektovana atmosferska kanalizacija
- slivničke veze
- postojeća vodovodna mreza
- postojeća fekalna kanalizacija
- postojeća atmosferska kanalizacija f200mm
- slivnicke veze f 160mm

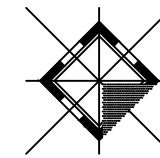

**d.o.o. BAUHAUS**  
 PREDUZEĆE ZA INŽENJERING I KONSALTING  
 Jug Bogdanova 11A, Tel:036/313-630

objekat i mesto gradnje	Atmosferska kanal. mreza u bloku zgrade K3 Karadjordjeva, 211		
investitor	Direkcija za planiranje i izgradnju "Kraljevo"		
sadržaj	Sinhron plan instalacija		
odg. projektant	Dragan Stojanovic, dipl.gradj.inz.		
datum: septembar 2016	broj projekta: 09-2/16	PZI	razmera: 1:500 list broj: 3.



Razmera X : 1/1000  
 Razmera Z : 1/100  
 Referentna visina : 207.00




VRSTA CEVI		KC PVC fi 200		KC PVC fi 250			
PAD KOLEKTORA		0.3%		0.3%		0.3%	
KOTE	TERENA	211.57	211.72	211.55	211.58	211.53	211.39
	TERENA (postojece stanje)	211.57	211.72	211.55	211.58	211.53	211.39
	KINETE	210.96	210.86	210.75	210.67	210.60	210.53
	DNA ROVA	210.86	210.76	210.65	210.57	210.50	210.43
DUBINA ROVA		0.71	0.96	0.90	1.28	1.03	0.96
ODSTOJANJE			34.0	37.5	25.0	25.0	25.0
STACIONAZA		0.00	0.34	0.71	0.96	1.21	1.46

0 km

### LEGENDA

- ATMOSFERSKA KANALIZACIONA MREZA
- POSTOJECI TEREN

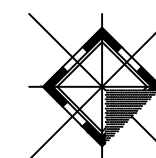


d.o.o. **BAUHAUS**  
 PREDUZECE ZA INZENJERING I KONSALTING  
 Jug Bogdanova 11A, Tel:036/313-630

objekat i mesto gradnje	Atmosferska kanal. mreza u bloku zgrade K3 Karadjordjeva, 211		
investitor	Direkcija za planiranje i izgradnju "Kraljevo"		
sadržaj	<b>Poduzni profil</b>		
odg. projektant	Dragan Stojanovic, dipl.gradj.inz.		
datum: septembar 2016	broj projekta: 09-2/16	PZI	list broj: 4.1.

razmera:  
1:100

Razmera X : 1/1000  
 Razmera Z : 1/100  
 Referentna visina : 207.00

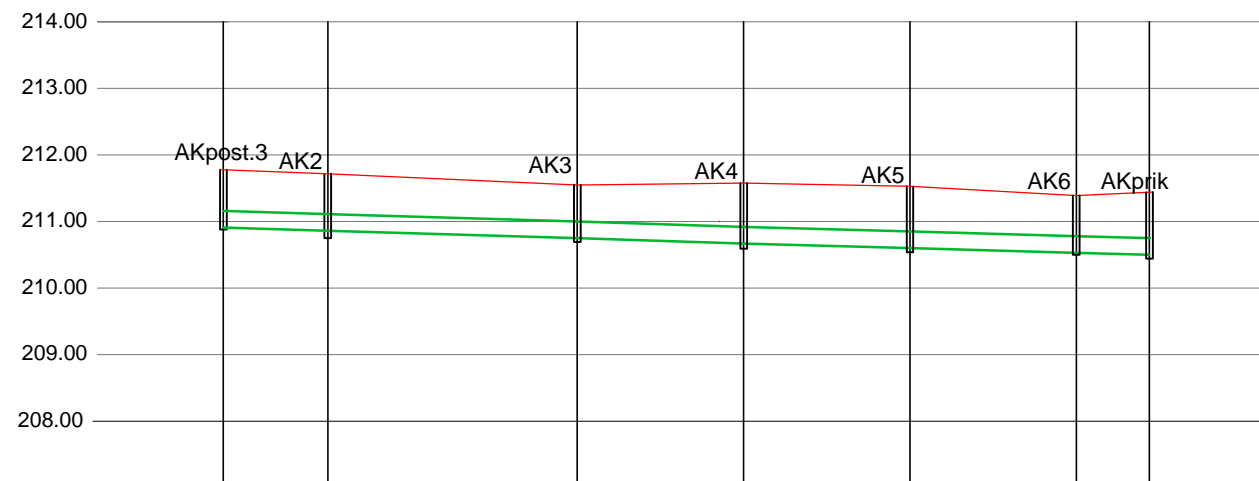


VRSTA CEVI		KC PVC fi 250					
PAD KOLEKTORA		0.3%	0.3%	0.3%	0.3%	0.3%	0.3%
KOTE	TERENA	211.78	211.72	211.55	211.58	211.53	211.39
	TERENA (postojece stanje)	211.78	211.72	211.55	211.58	211.53	211.39
	KINETE	210.91	210.86	210.75	210.67	210.60	210.53
	DNA ROVA	210.81	210.76	210.65	210.57	210.50	210.43
DUBINA ROVA		0.97	0.96	0.90	1.28	1.03	0.96
ODSTOJANJE		15.7	37.5	25.0	25.0	25.0	11.0
STACIONAZA		000.00	015.70	053.20	078.20	103.20	128.20

0 km

### LEGENDA

- ATMOSFERSKA KANALIZACIONA MREZA
- POSTOJECI TEREN

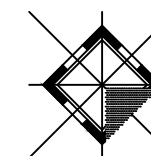

d.o.o. **BAUHAUS**  
 PREDUZECE ZA INZENJERING I KONSALTING  
 Jug Bogdanova 11A, Tel:036/313-630

objekat i mesto gradnje	Atmosferska kanal. mreza u bloku zgrade K3 Karadjordjeva, 211			
investitor	Direkcija za planiranje i izgradnju "Kraljevo"			
sadržaj	<b>Poduzni profil</b>			
odg. projektant				
datum: septembar 2016	broj projekta: 09-2/16	PZI	razmera: 1:100	list broj: 4.2.