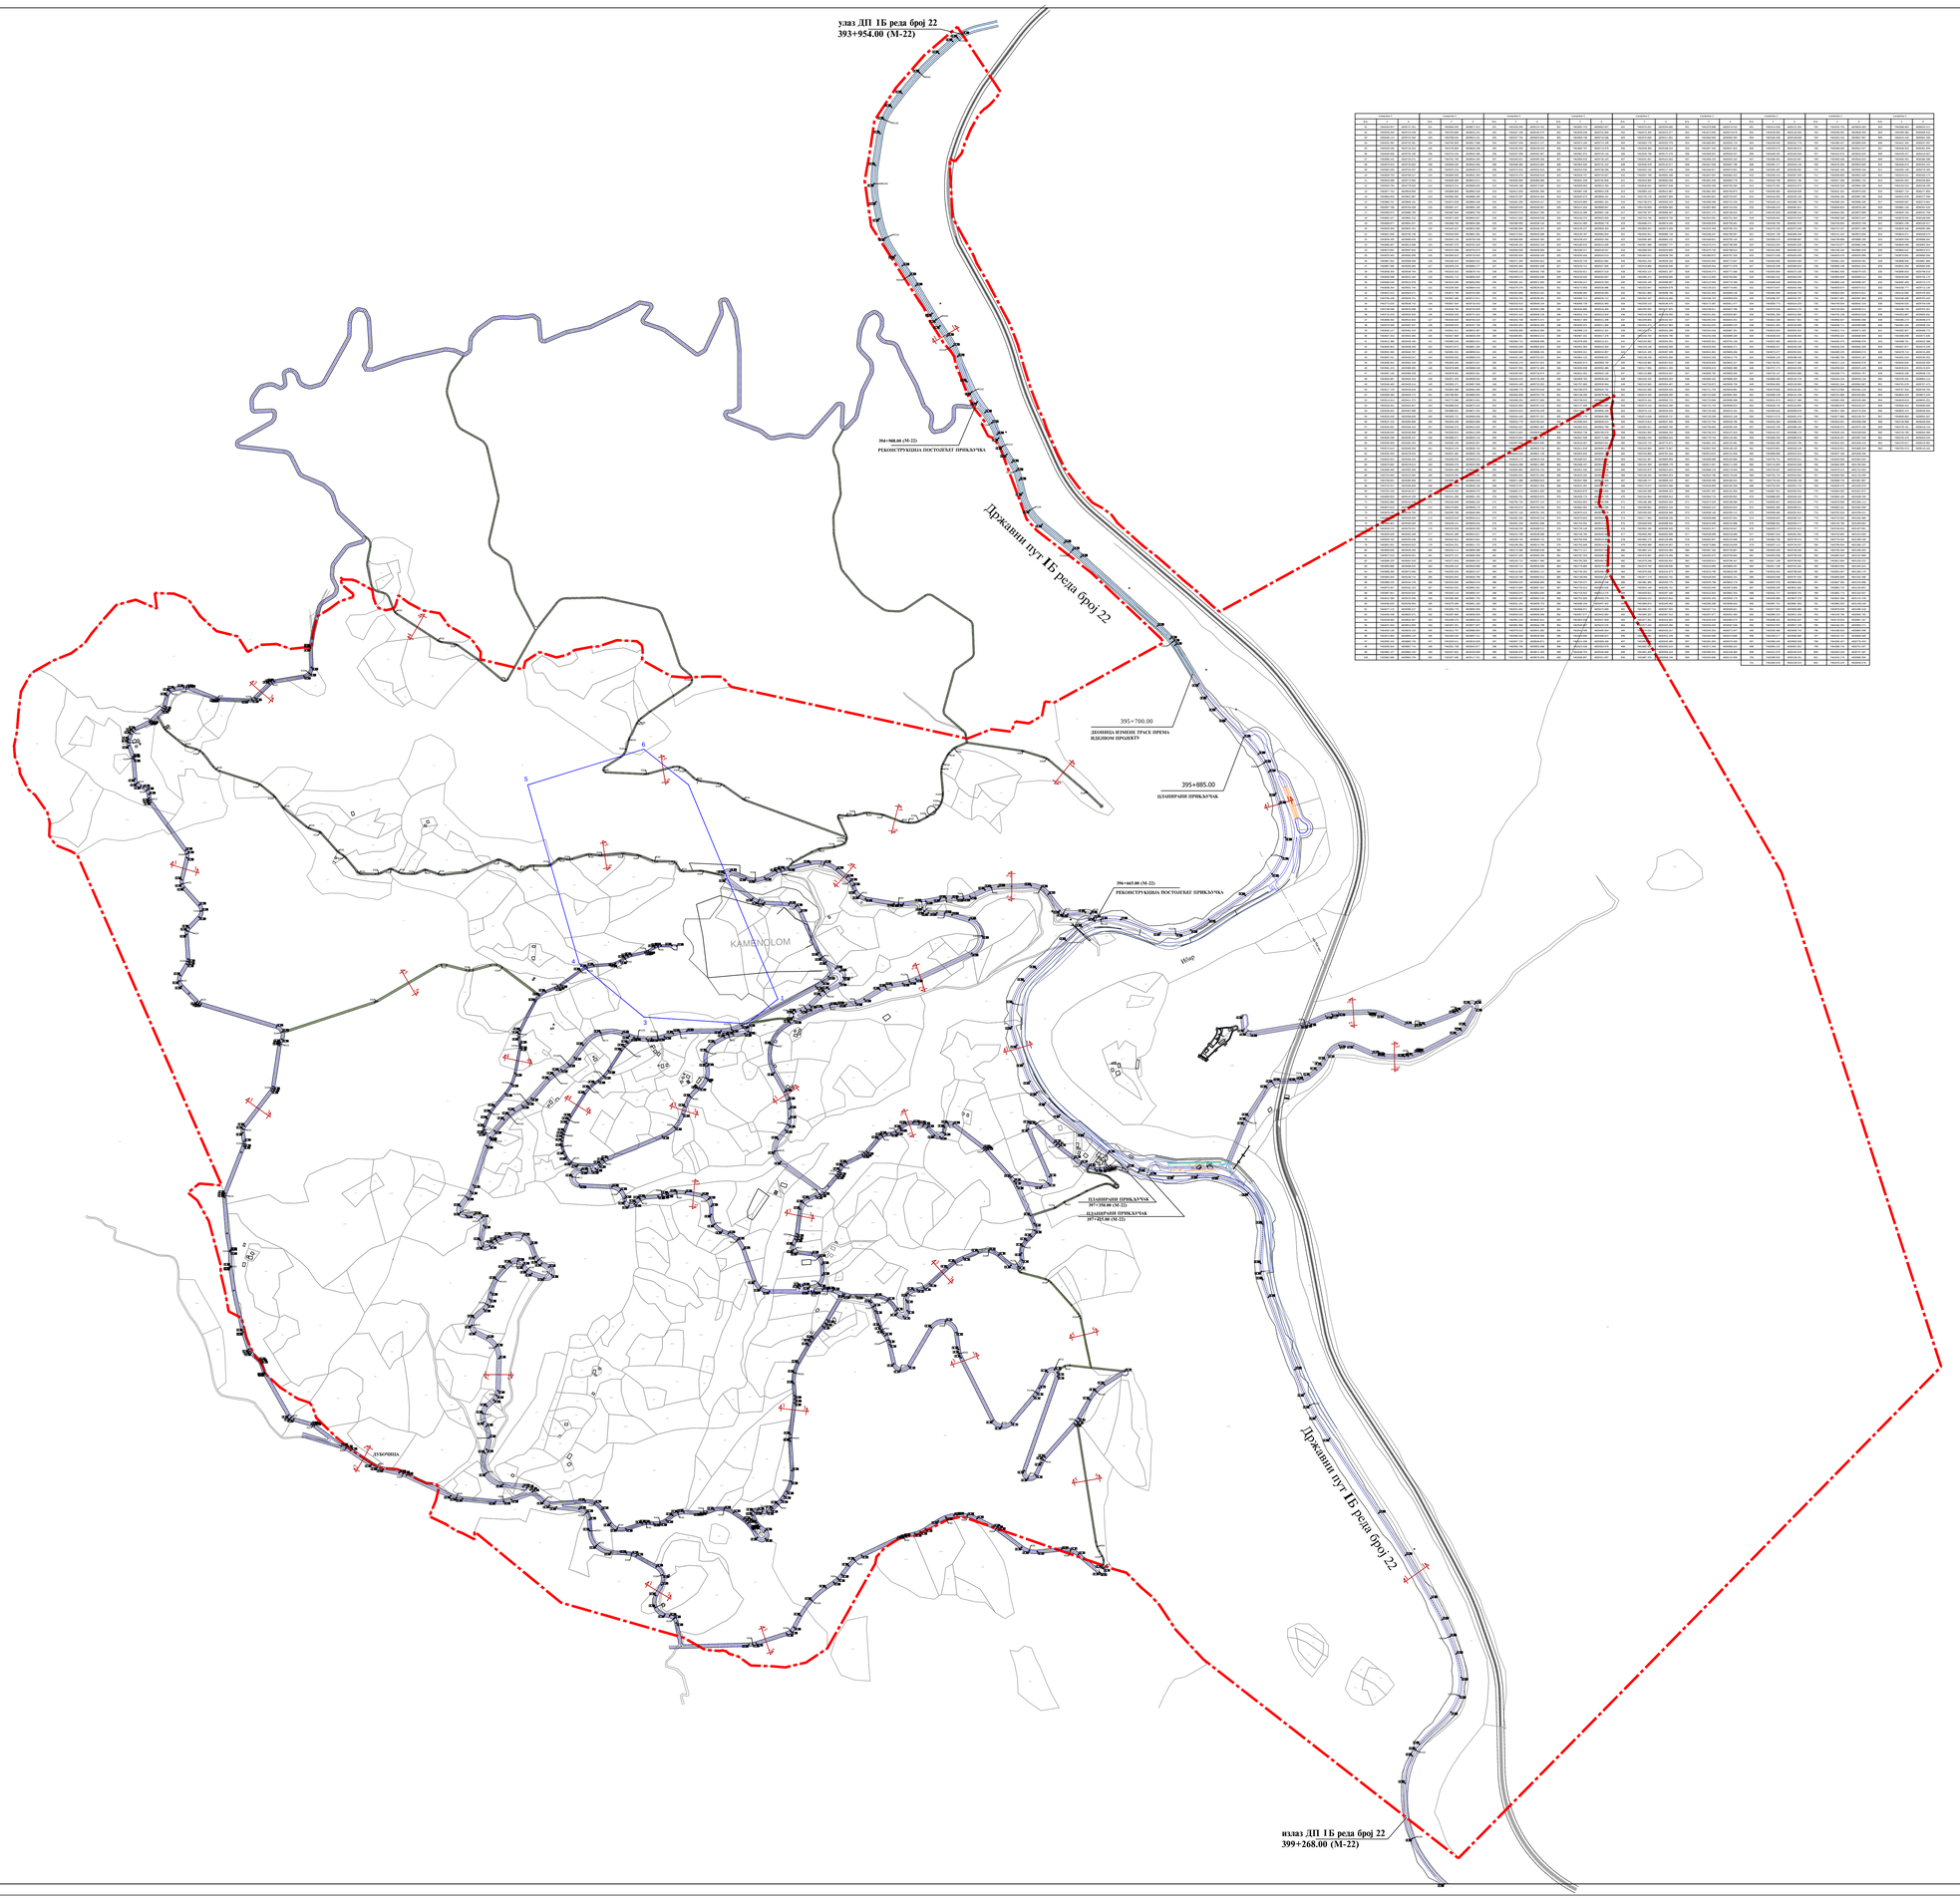

тачка	Y	X	тачка	Y	X	тачка	Y	X	тачка	Y	X	тачка	Y	X	тачка	Y	X	тачка	Y	X	тачка	Y	X

Карактеристични попречни профили путне мреже

1 - 1
државни пут првог Б реда број 22

2 - 2

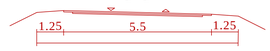

3 - 3

4 - 4

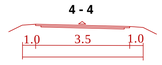

5 - 5

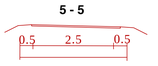

ПЛАН ГЕНЕРАЛНЕ РЕГУЛАЦИЈЕ
МАГЛИЧ

Р = 1/5000

ПЛАН САОБРАЋАЈА

ЛЕГЕНДА

граница Плана генералне регулације око П= 368.51ха

- постојеће саобраћајнице
- планиране саобраћајнице
- тротоари - постојећи
- тротоари - планирани
- бициклистичке стазе
- паркинг - постојећи
- паркинг - планирани
- железница - постојећа
- железница - планирана
- пешачка стаза
- нивелација
- осовинске и темене тачке
- саобраћајна сигнализација
- државни пут — назив пута (улице)
- профил пута
- стационажа пута
- димензије
- зелена површина
- регулациона линија
- труп пута

	ДИРЕКЦИЈА ЗА ПЛАНИРАЊЕ И ИЗГРАДЊУ "КРАЉЕВО"		
руководилац израде	М. МИЛАДИНОВИЋ, дипл.инг.арх.		
сарадници	Г. ВУКОВИЋ, дипл.инг.саоб.		8
	С. ЈАЊИЋ, дипл.инг.грађ.		

N W E S

септембар 2016.