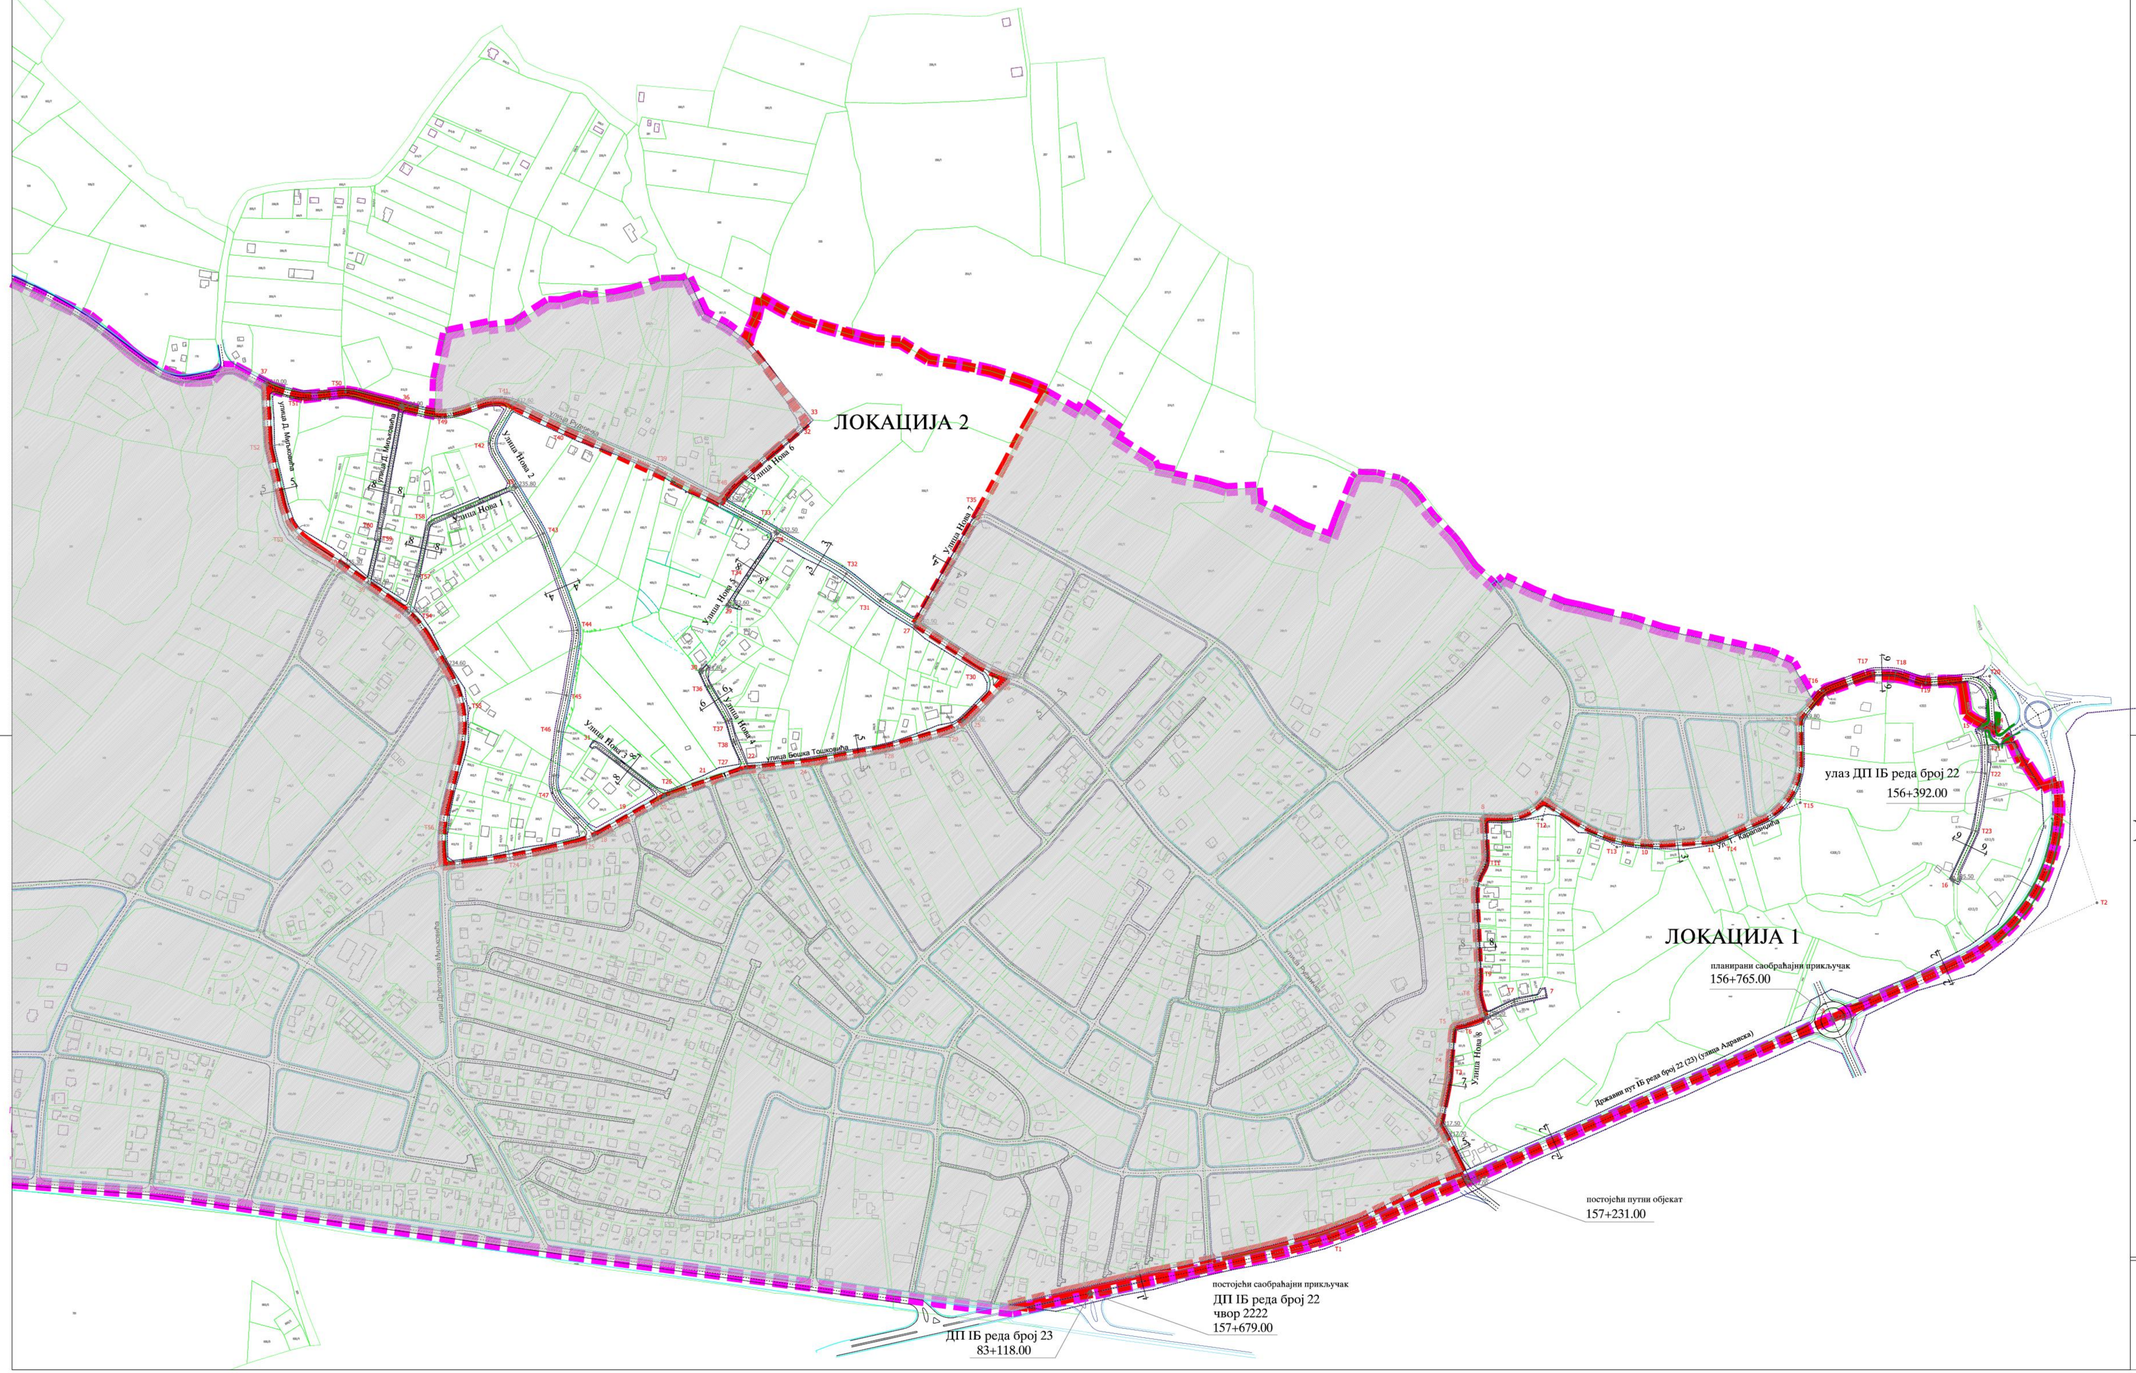

ПОПРЕЧНИ ПРОФИЛИ УЛИЧНЕ МРЕЖЕ

ПРОФИЛ 1-1

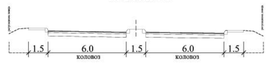

ПРОФИЛ 2-2

ПРОФИЛ 3-3

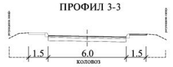

ПРОФИЛ 4-4

ПРОФИЛ 5-5

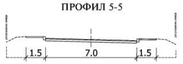

ПРОФИЛ 6-6

ПРОФИЛ 7-7

ПРОФИЛ 8-8

ПРОФИЛ 9-9

ИЗМЕНА ПЛАНА ГЕНЕРАЛНЕ РЕГУЛАЦИЈЕ "ЈАРЧУЈАК"

ПЛАН САОБРАЋАЈА

Р-1:2500

ЛЕГЕНДА

граница Плана генералне регулације П=око 271.80 ха

граница измене Плана генералне регулације
измена 1. П=око 26 ,11 ха
измена 2. П=око 0,58 ха

- постојеће саобраћајнице
- планиране саобраћајнице
- пешачке стазе - постојеће
- пешачке стазе - планиране
- бициклистичке стазе
- зелена површина
- паркинг - постојећи
- паркинг - планирани
- железница - постојећа
- железница - планирана
- оружја појас
- инфраструктурни појас
- 212.00 нивелација
- осовинске и темене тачке
- саобраћајна сигнализација
- државни пут назив пута (улице)
- профил пута
- 25.00м стационажа пута
- димензије
- регулациона линија

ружа ветрова

N W E S

ЈУЛ 2018.

ЈАВНО ПРЕДУЗЕЋЕ ЗА УРЕЂИВАЊЕ ГРАЂЕВИНСКОГ ЗЕМЉИШТА "КРАЉЕВО"

руководилац израде	Терзић Предраг, диа.	
сарадници	Гораи Вуковић, дипл.инг.саобр.	

8