



ПЛАН ДЕТАЉНЕ РЕГУЛАЦИЈЕ ЗА ИЗГРАДЊУ ДАЛЕКОВОДА 400 КРАГУЈЕВАЦ 2-КРАЉЕВО 3


P = 1/2500

ПЛАН ИНФРАСТРУКТУРЕ

ЛЕГЕНДА

-  граница ПДР
-  оса далековода 400кV
-  оса далековода 110кV
-  преломне тачке границе ПДР-а
-  угаони стубови далековода
-  железница
-  постојеће саобраћајнице
-  планиране саобраћајнице
-  координате, темена, тачке
-  границе КО
-  речни токови
-  оса далековода 110 кV
-  кота нивелете
-  граница зашт. појаса ДВ
-  заштитни радни појас
-  ТС 400 кV
-  желез. са заштит.појасом
-  канализација
-  цевовод

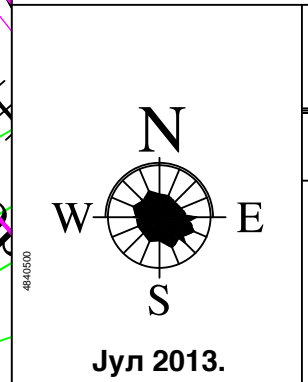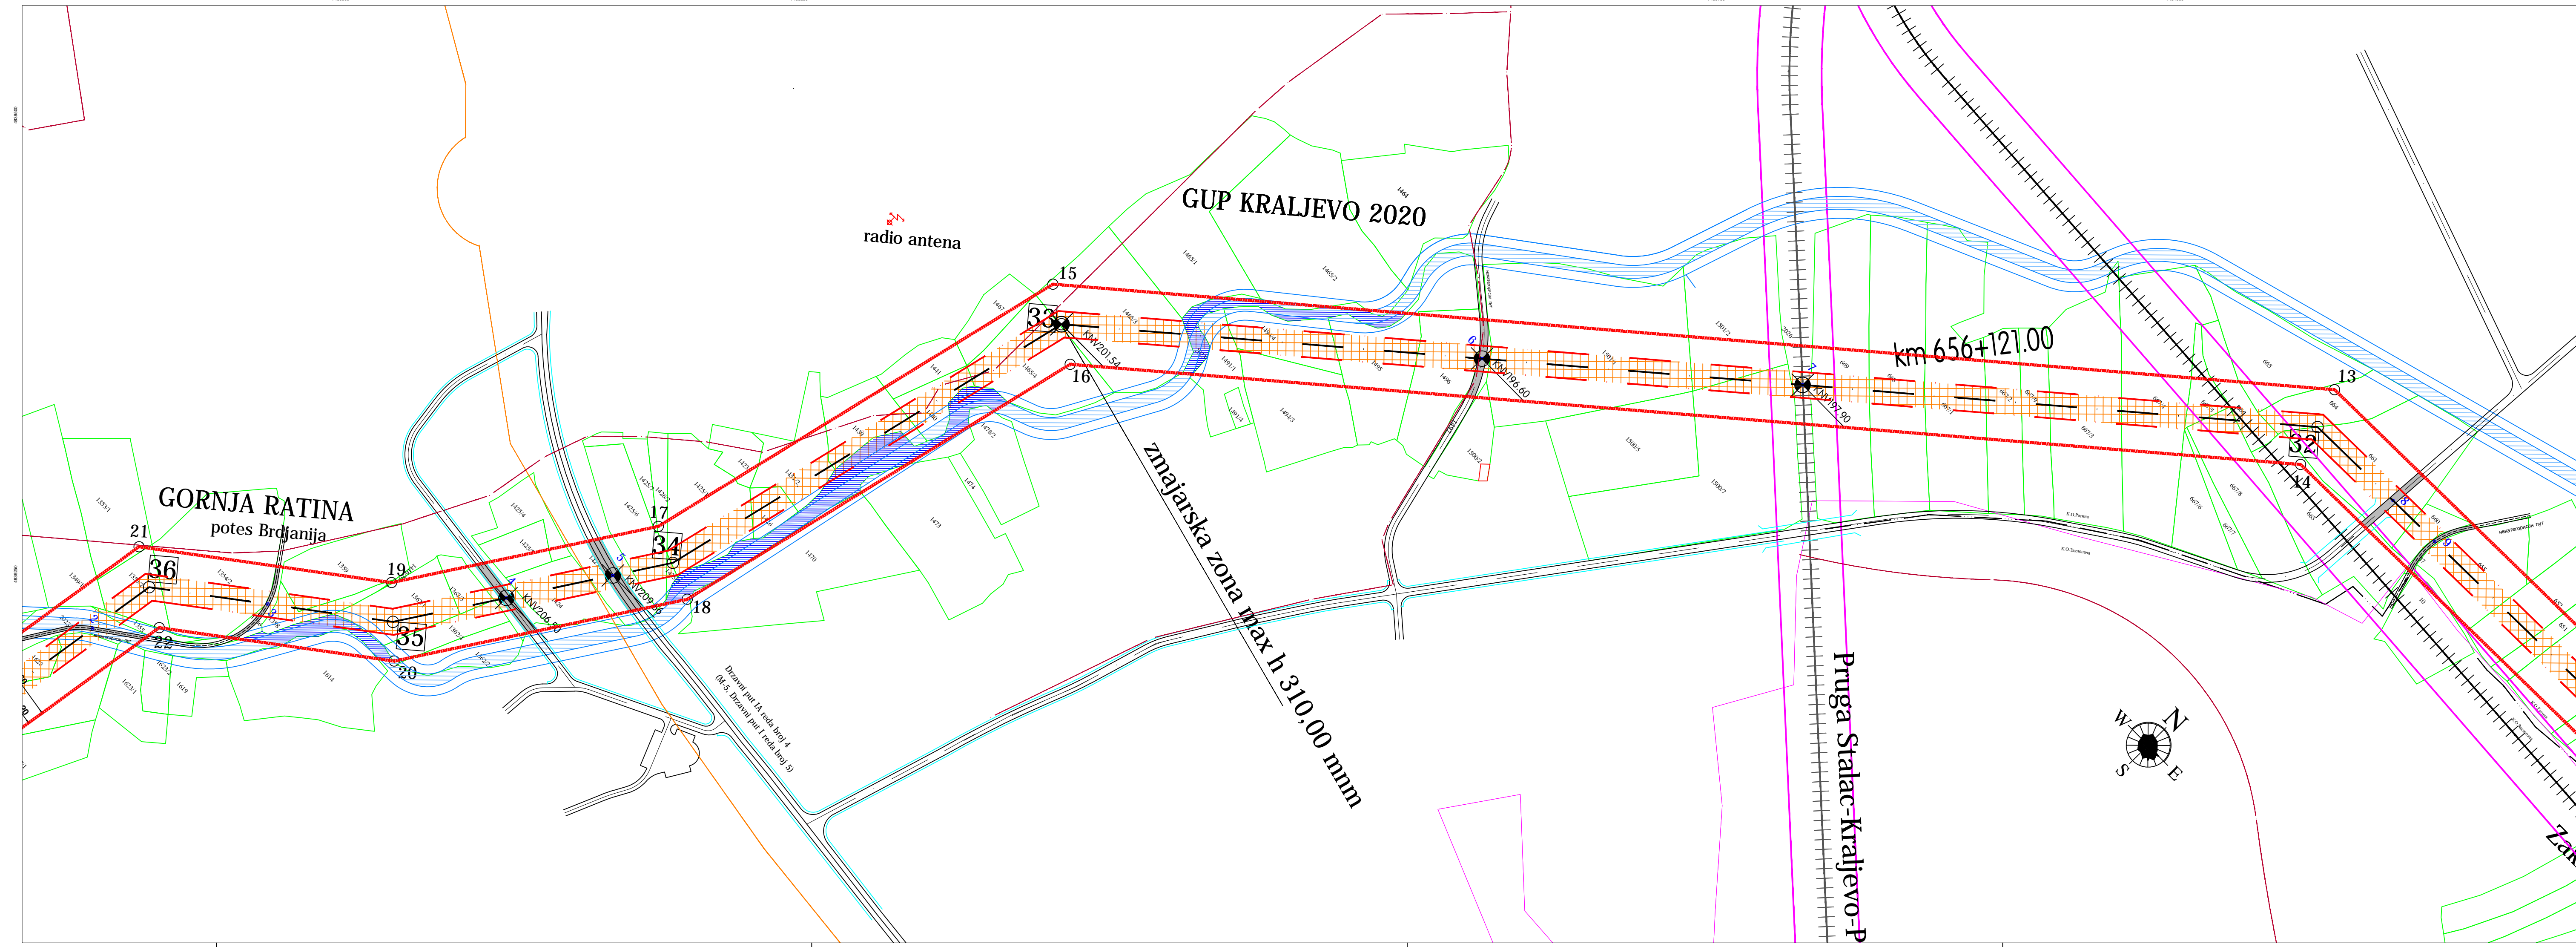

ДИРЕКЦИЈА ЗА ПЛАНИРАЊЕ И ИЗГРАДЊУ "КРАЉЕВО" СЕКТОР ЗА ПРОСТОРНО И УРБАНИСТИЧКО ПЛАНИРАЊЕ		
руководилац израде	Миладиновић Милорад, дипл.инг.арх.	
сарадници	Вуковић Горан, дипл.инг.сао.	29
Јул 2013.		