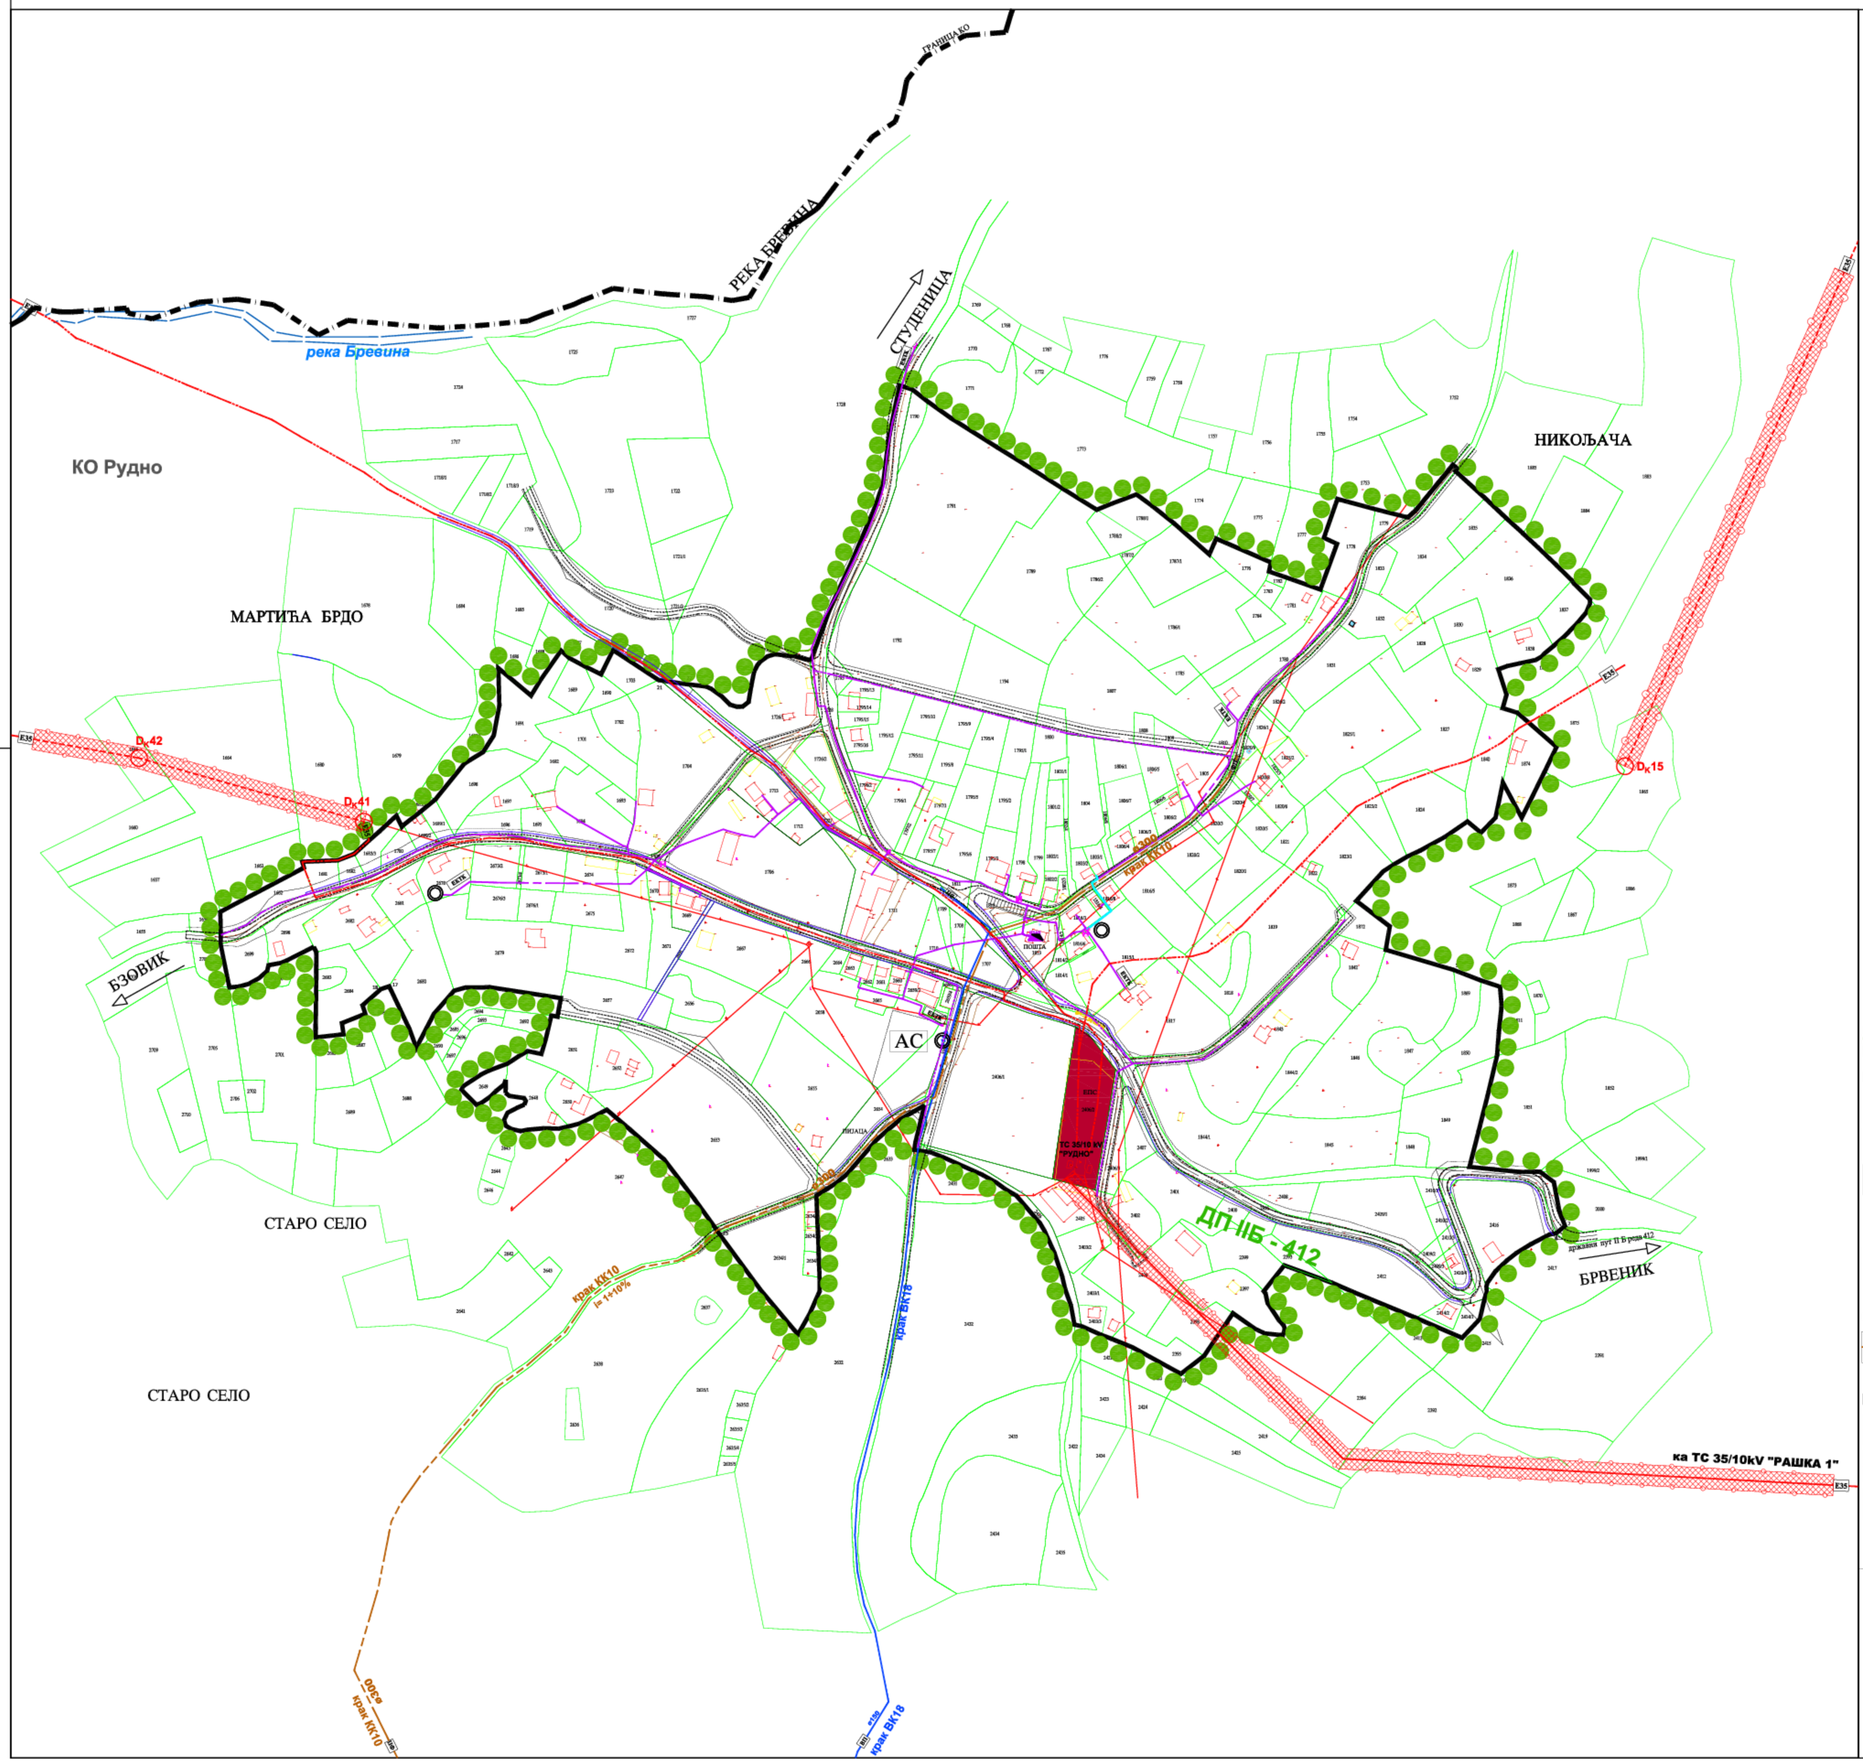

ПЛАН ГЕНЕРАЛНЕ РЕГУЛАЦИЈЕ РУДНО НАЦРТ

ПОСТОЈЕЋИ И ПЛАНИРАНИ КОРИДОРИ И КАПАЦИТЕТИ ЕНЕРГЕТСКЕ, КОМУНАЛНЕ И ДР. ИНФРАСТРУКТУРЕ

P = 1 /2500

граница плана генералне регулације П=око 38 ха

ЕЛЕКТРОНСКА КОМУНИКАЦИОН А ИНФРАСТРУКТУРА

постојећи подземни ТК кабл

постојећи примарни кабл

Мултисервисни чвор

ХИДРОТЕХНИЧКА ИНФРАСТРУКТУРА

Водоснабдевање

планирана траса водовода

крак ВК5 ознака крака трасе водовода

Одвођење отпадних вода

планирана траса колектора за одвођење отпадних вода

крак КК5 ознака крака трасе колектора за одвођење отпадних вода

ЕЛЕКТРОЕНЕРГЕТСКА ИНФРАСТРУКТУРА

постојећа траса далековода 35кВ-надземни вод

планирана траса далековода 35кВ-надземни вод

планирана траса далековода 35кВ-подземни вод

заштитни појас електроенергетске инфраструктуре

ЈАВНО ПРЕДУЗЕЋЕ ЗА УРЕЂИВАЊЕ ГРАЂЕВИНСКОГ ЗЕМЉИШТА "КРАЉЕВО"		
руководилац израде	Предраг Терзић, дипл.инг.арх.	
сарадници	Зорана Мајсторовић, дипл.инж.арх.	

N W E S

ЈУН 2021

8 лист.бр.