РЕПУБЛИКА СРБИЈА

Град КРАЉЕВО

К.о.Краљево

# Катастарско топографски план

на к.п. 3736/4

пр.бр.:952-044-30289/2024

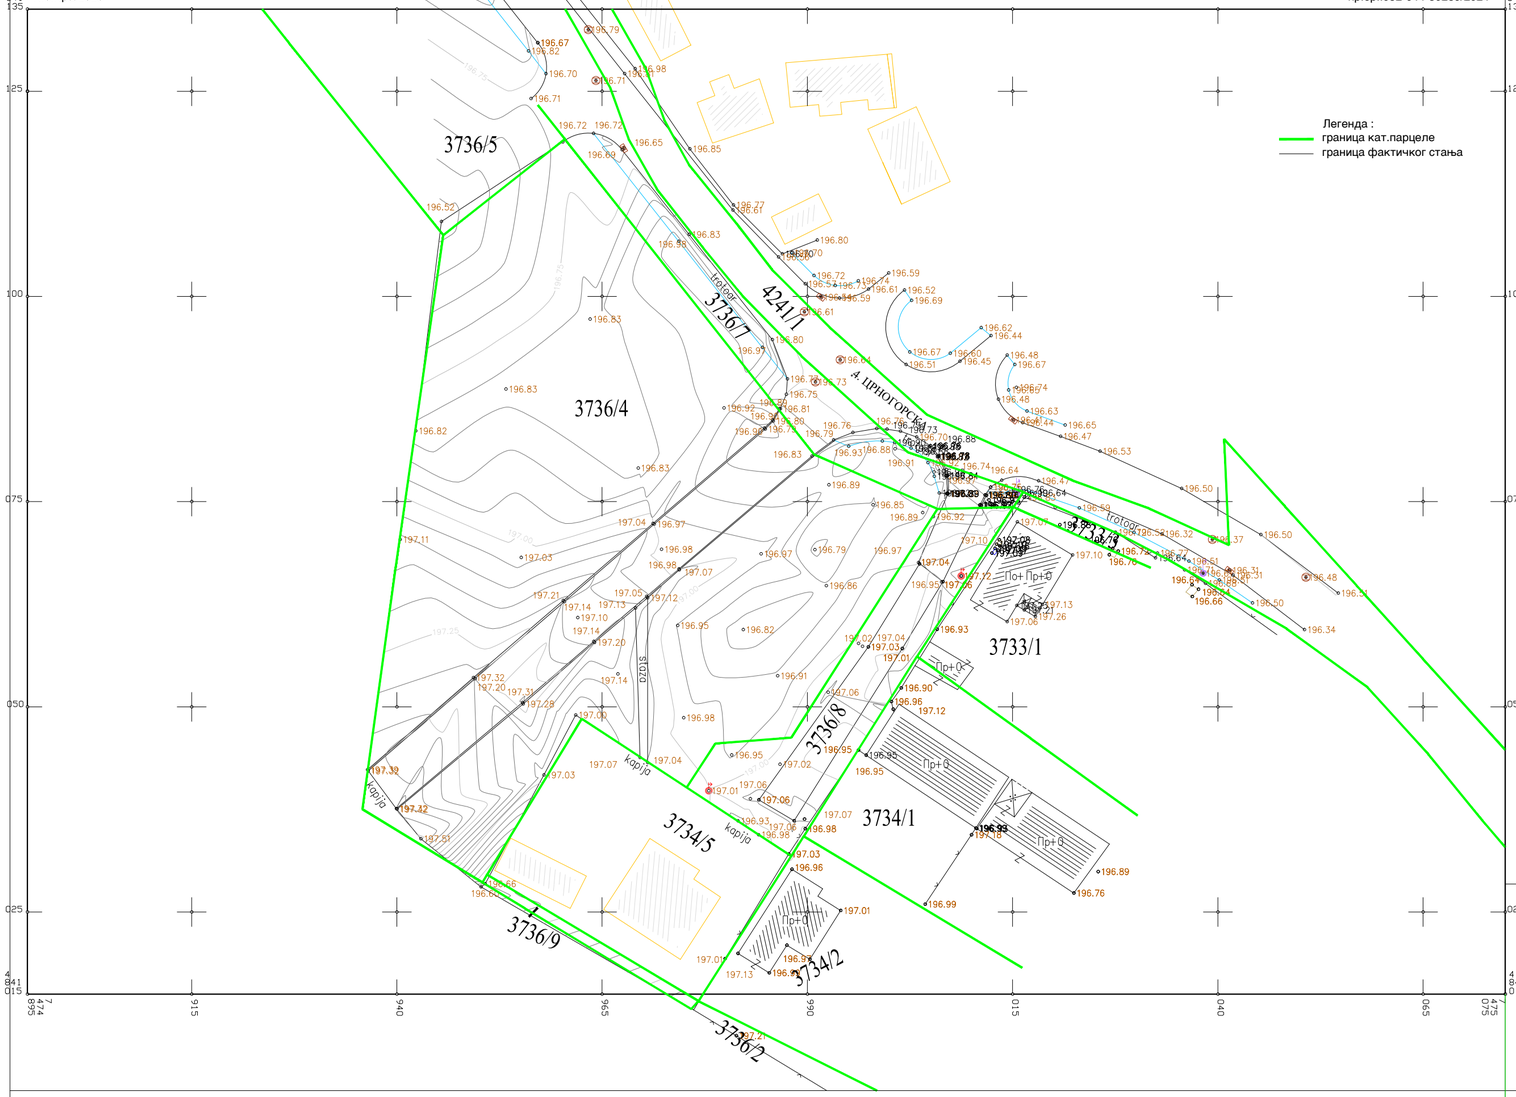


# УРБАНИСТИЧКИ ПРОЈЕКАТ СА УРБАНИСТИЧКО-АРХИТЕКТОНСКОМ РАЗРАДОМ ЛОКАЦИЈЕ ЗА ИЗГРАДЊУ ЦРКВЕ У РИБНИЦИ на КП бр. 3736/4 и 3736/8 КО Краљево

КАТАСТАРСКО ТОПОГРАФСКИ ПЛАН

Р 1:500

ружа ветрова

N W E S

МАРТ 2026

| | | |
|---|---|---|
| ЈАВНО ПРЕДУЗЕЋЕ ЗАУРЕЂИВАЊЕ ГРАЂЕВИНСКОГ ЗЕМЉИШТА "КРАЉЕВО" | | |
| руководилац израде | Слађана Шарић д.и.а. | |
| сарадници | Дарко Вилотијевић, дипл.инж.геод. | |
| | Бранимир Петровић, дипл.инж.геод. | |
| | | |

лист бр.

2