РЕПУБЛИКА СРБИЈА
ГРАД КРАЉЕВО
КО ВРДИЛА
ДЕО 1

ПРОЈЕКАТ НОВОГ СТАЊА

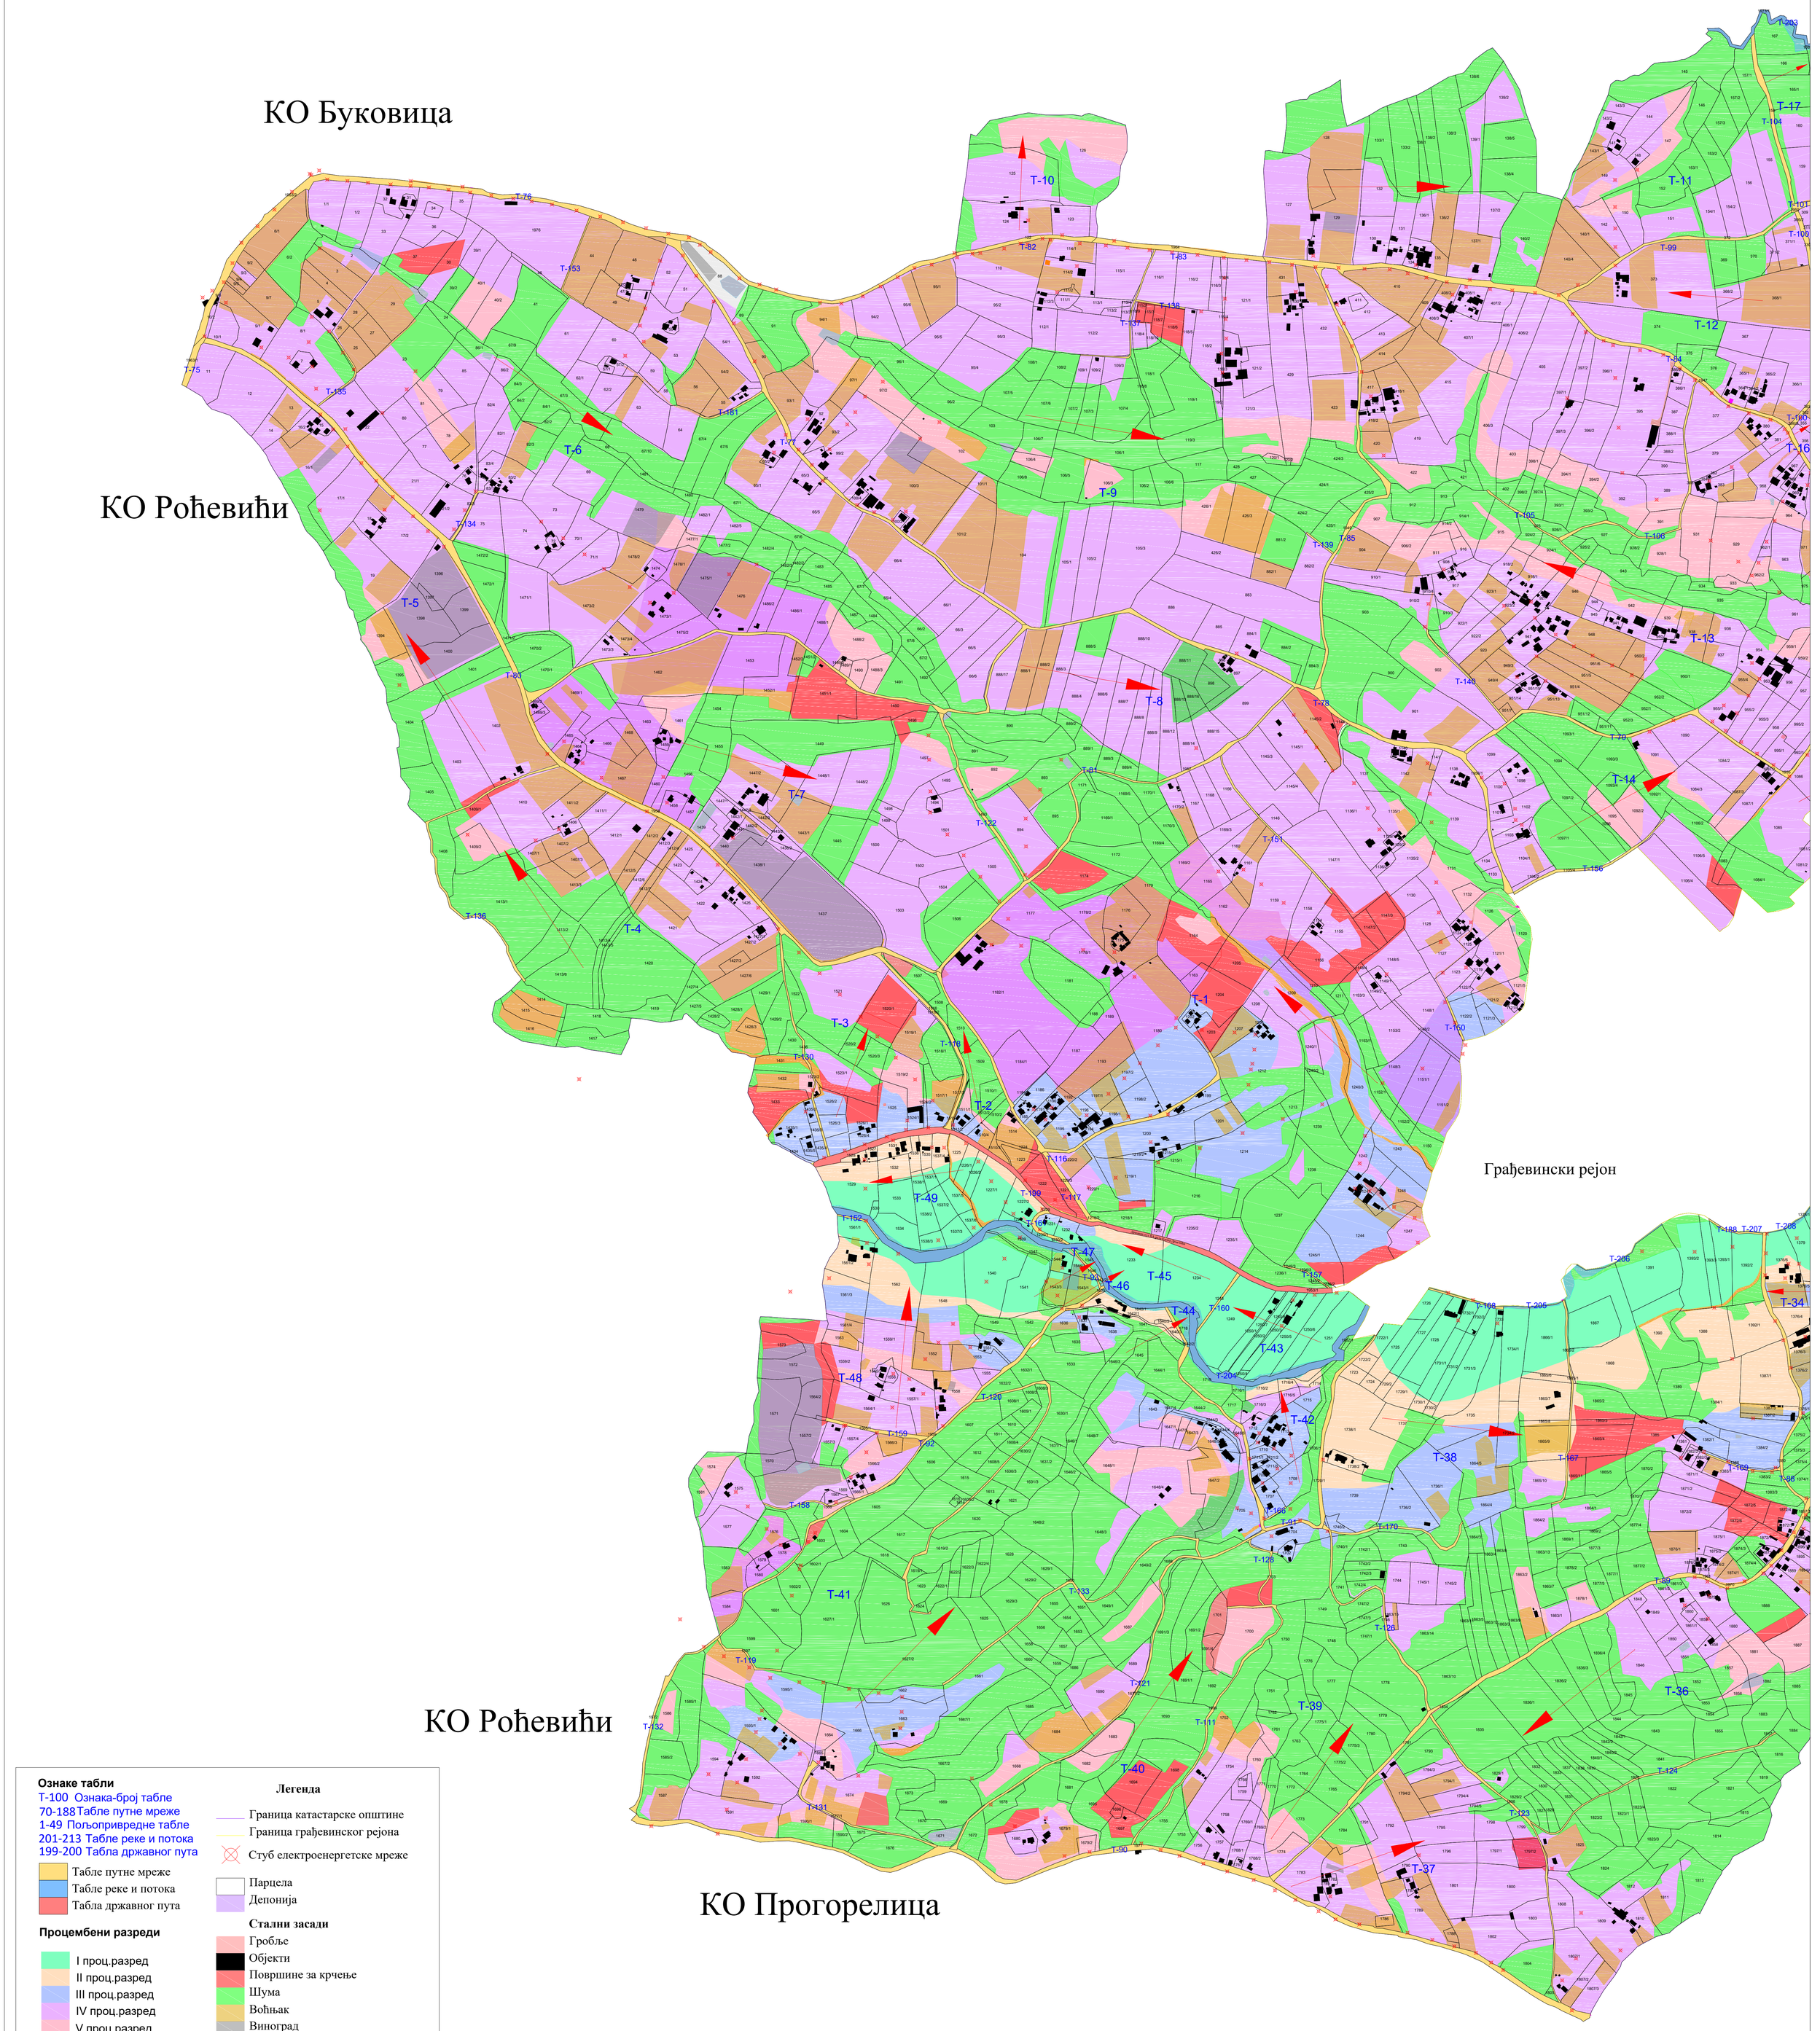

Ознаке табли
T-100 Ознака-број табле
70-188 Табле путне мреже
1-49 Пољопривредне табле
201-213 Табле реке и потока
199-200 Табла државног пута

Табле путне мреже
Табле реке и потока
Табла државног пута

Процембени разреди

I проц.разред
II проц.разред
III проц.разред
IV проц.разред
V проц.разред
VI проц.разред
Неплодна површина

Легенда

Граница катастарске општине
Граница грађевинског рејона
Стуб електроенергетске мреже
Парцела
Депонија

Стални засади

Гробље
Објекти
Површине за крчење
Шума
Воћњак
Виноград
Водене површине
Канал
Пропуст

Инвеститор:
Град Краљево

Извођач: Филмар д.о.о.

На јавном увиду од ____.до ____. 2026.године.

DOO FILMAR BEOGRAD

Ненад С. Веселиновић
Спец. струк. инж. геодез.
01 0739 21
ГЕОДЕТСКА ЛИЦЕНЦА ПРВОГ РЕДА

Размера 1:15000